





RAFFRONTO DEMOLIZIONI - NUOVE COSTRUZIONI  
PLANIMETRIA GENERALE - scala 1:500


- 644 - palestra - scuola primaria/secondaria
- 645 - vigili del fuoco - croce rossa
- 466 - case convenzionate
- 465 - ex cinema (dismessi)
- 468 - municipio - farmacia
- 105 - carabinieri

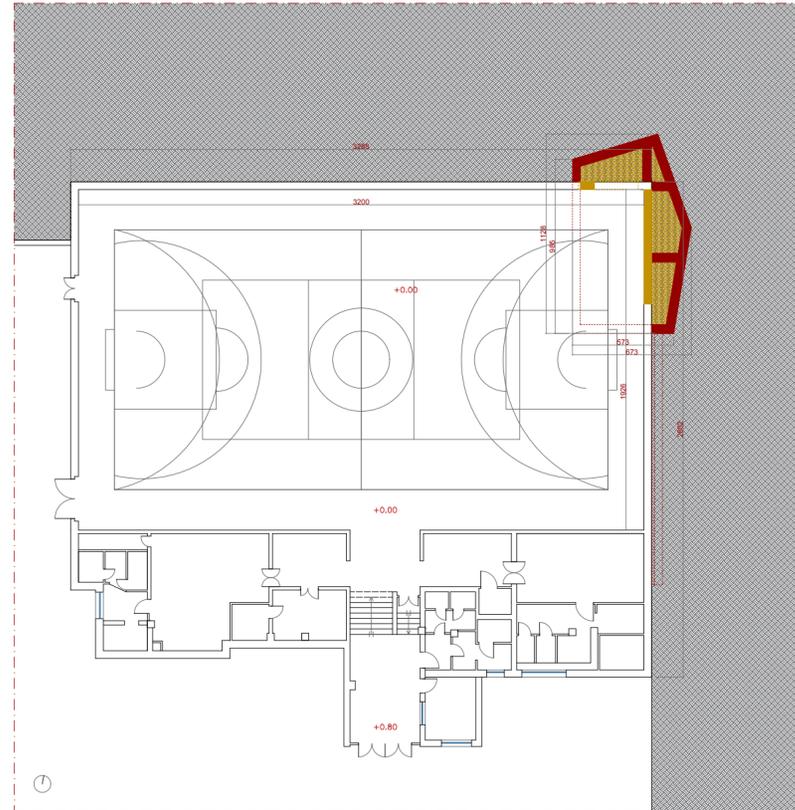


RAFFRONTO DEMOLIZIONI - NUOVE COSTRUZIONI  
PIANTA PIANO TERRA - QUOTA +0.00 scala 1:200

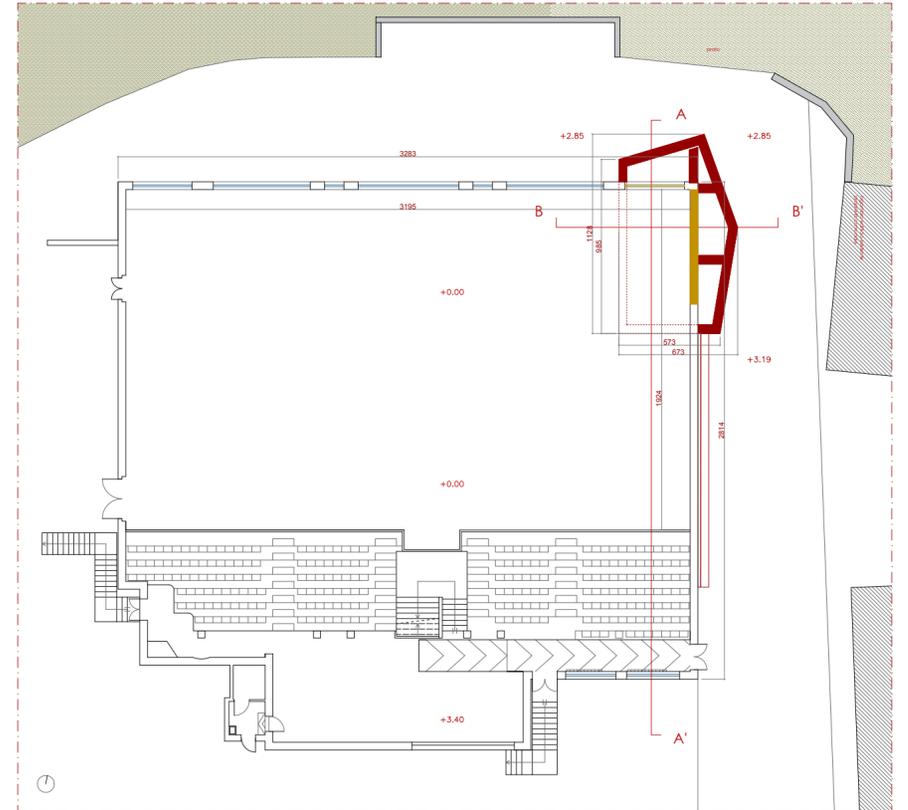


RAFFRONTO DEMOLIZIONI - NUOVE COSTRUZIONI  
PIANTA PIANO TERRA - QUOTA +6.50 scala 1:200

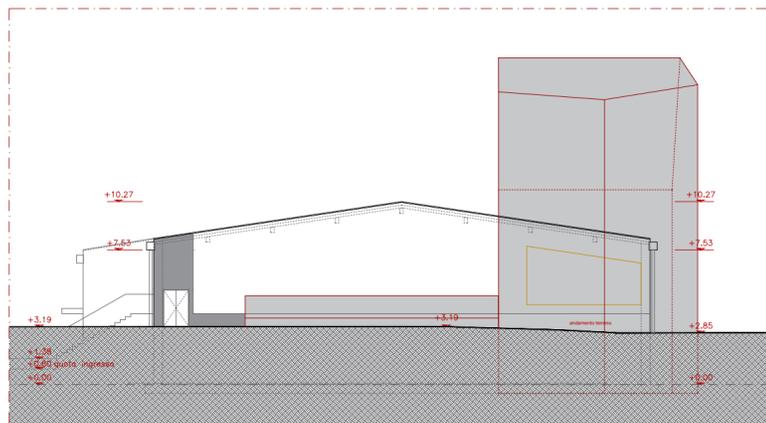


RAFFRONTO DEMOLIZIONI - NUOVE COSTRUZIONI  
PROSPETTO EST - scala 1:200

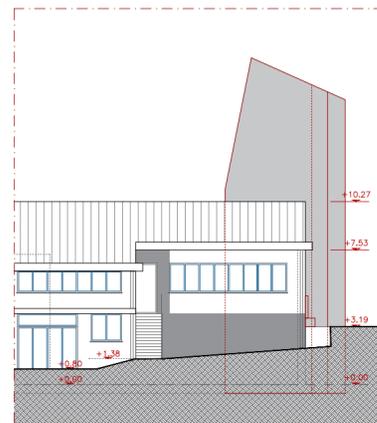


RAFFRONTO DEMOLIZIONI - NUOVE COSTRUZIONI  
PROSPETTO SUD - scala 1:200

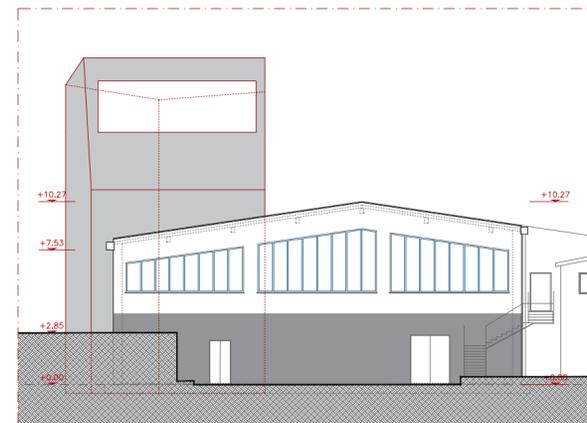


RAFFRONTO DEMOLIZIONI - NUOVE COSTRUZIONI  
PROSPETTO OVEST - scala 1:200

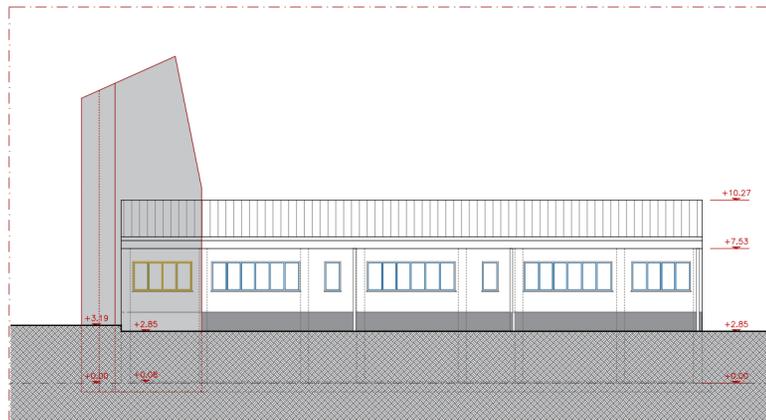

RAFFRONTO DEMOLIZIONI - NUOVE COSTRUZIONI  
PROSPETTO NORD - scala 1:200

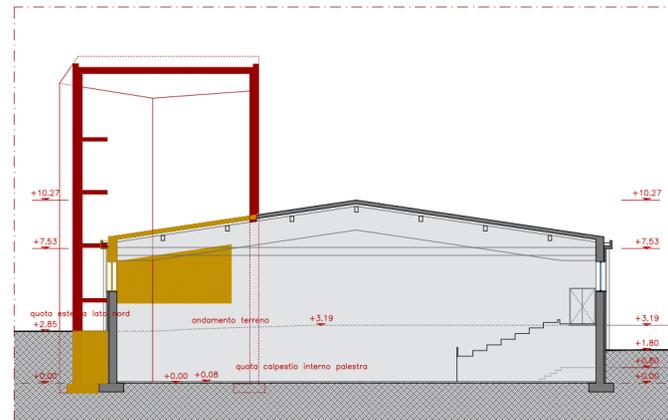

RAFFRONTO DEMOLIZIONI - NUOVE COSTRUZIONI  
SEZIONE AA' - scala 1:200

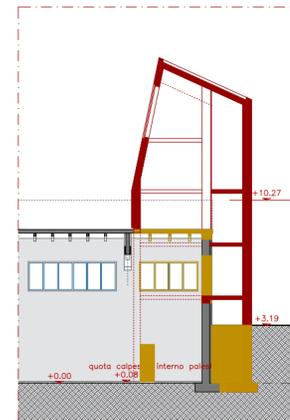

RAFFRONTO DEMOLIZIONI - NUOVE COSTRUZIONI  
SEZIONE BB' - scala 1:200


## “SPLUGA CLIMBING GYM”

Campodolcino (SO), Italy  
y 2022-2024


STATO DI RAFFRONTO  
STATO DI FATTO - PROGETTO



prospetti

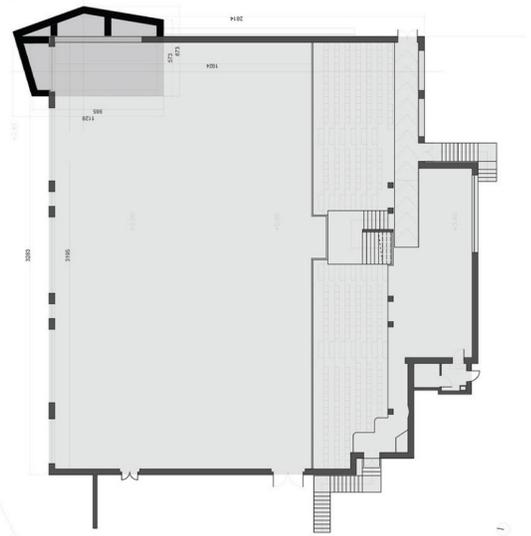

progetto - planimetria  
innesto del volume della palestra di arrampicata  
nell'angolo dell'edificio esistente

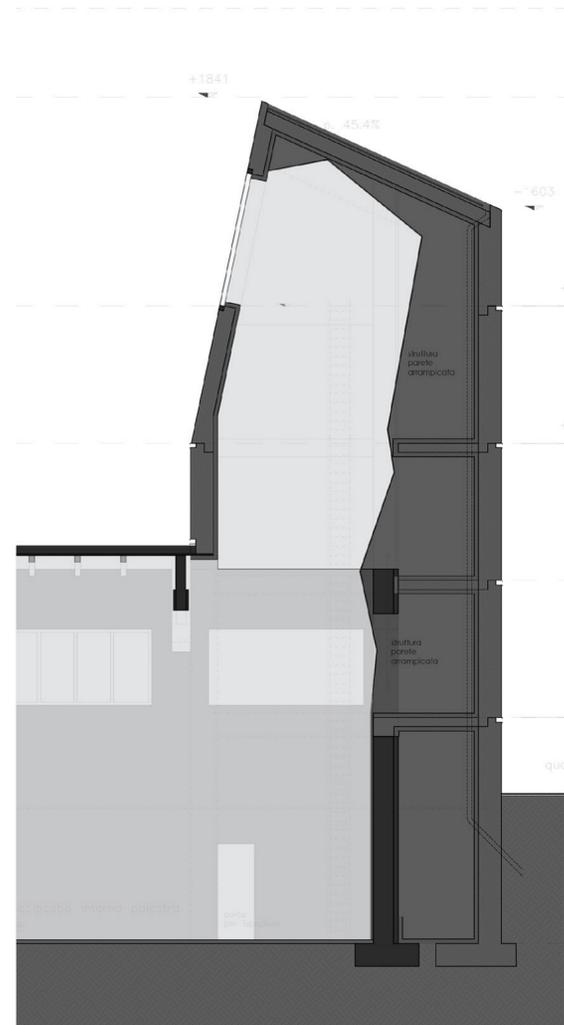


progetto - sezione

FASE COSTRUTTIVA 1  
PIANTA 1:20

cassero esterno  
pannelli eps 5-10cm



vuoto/armatura ferro - forma cls

cassero interno

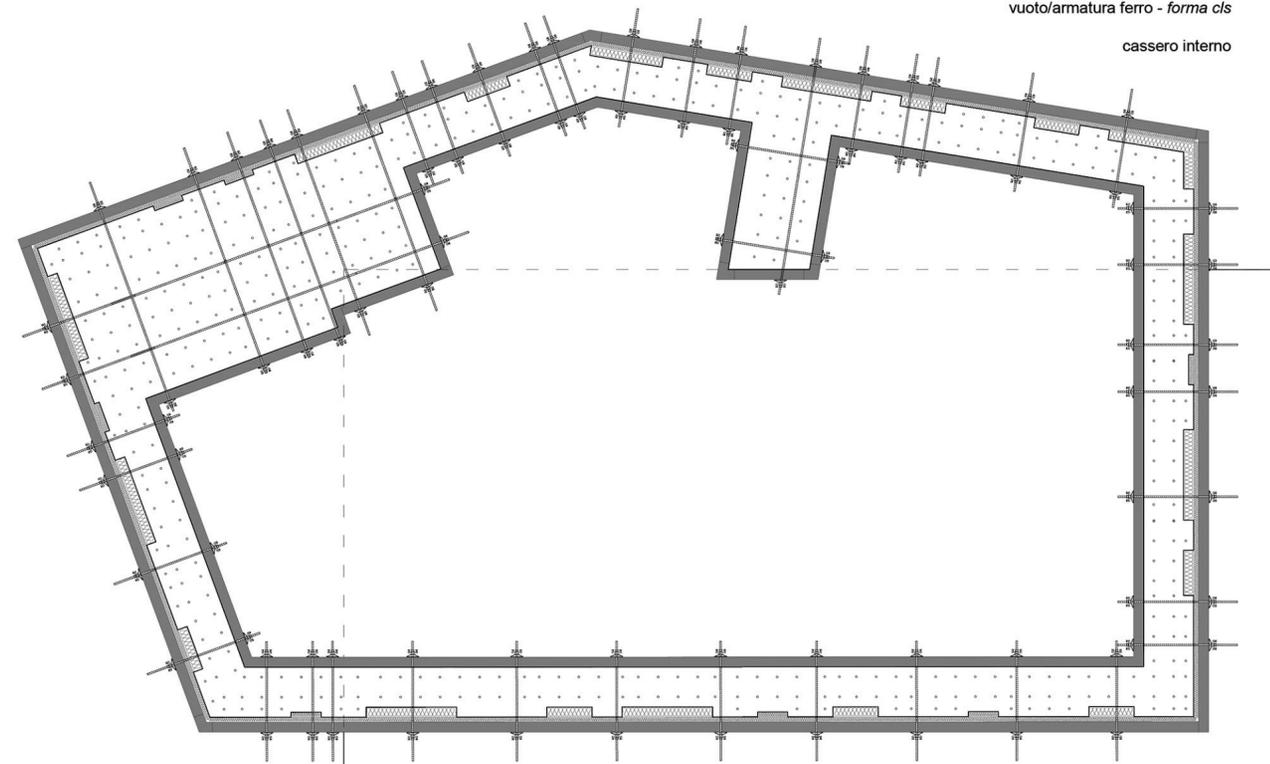

FASE COSTRUTTIVA 2 - finale  
PIANTA - 1:20

cls cm40  
isolamento cm12  
barriera vapore  
struttura arrampicata  
pannelli parete arrampicata

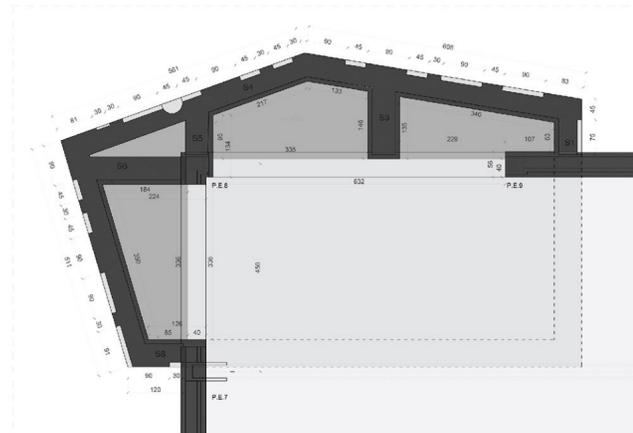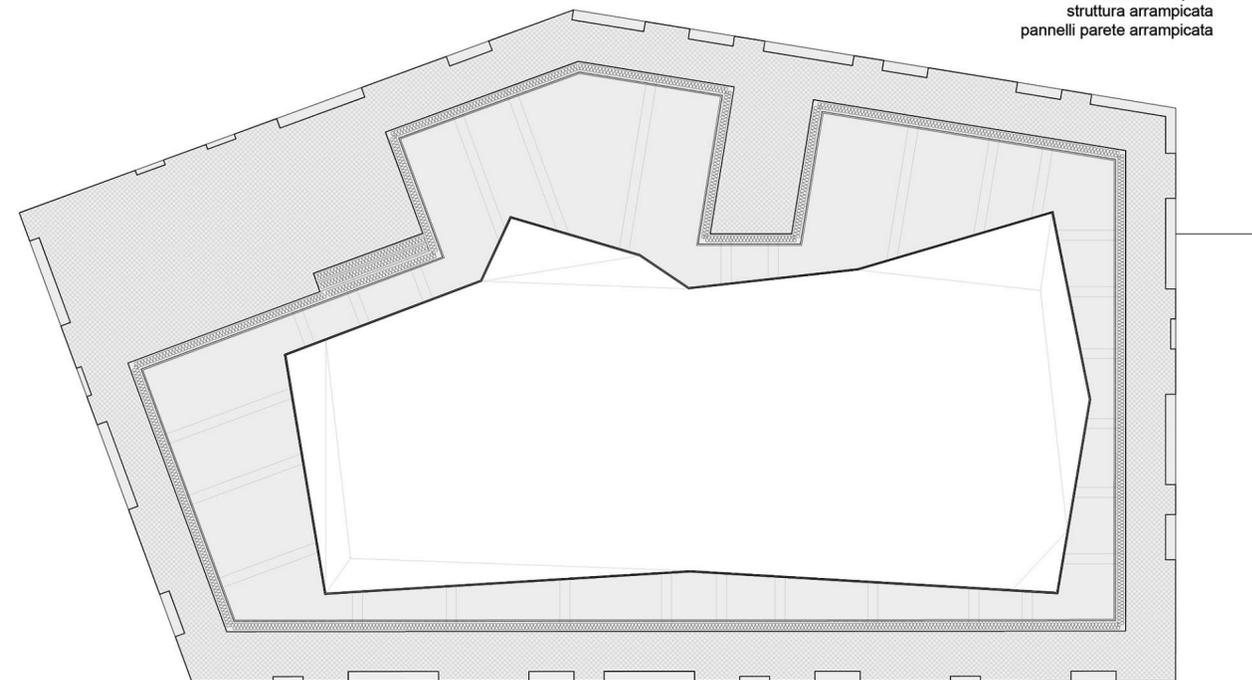

progetto - pianta L1