




SEZIONE TRASVERSALE
scala 1:100

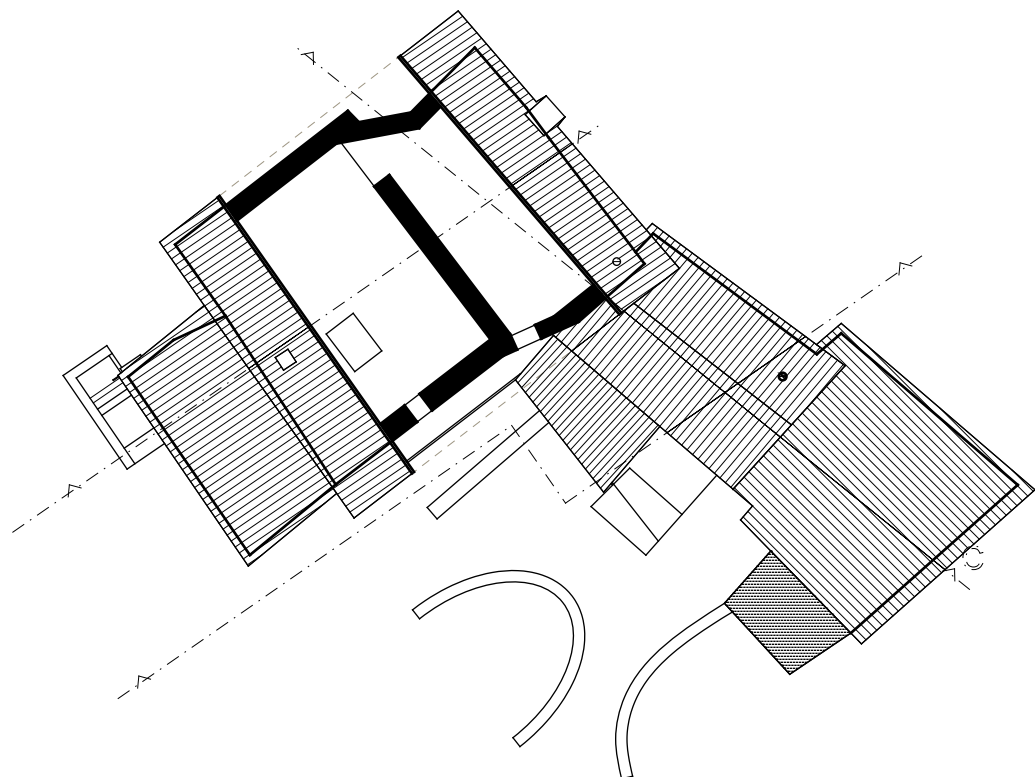

PIANTA PIANO SOTTOTETTO

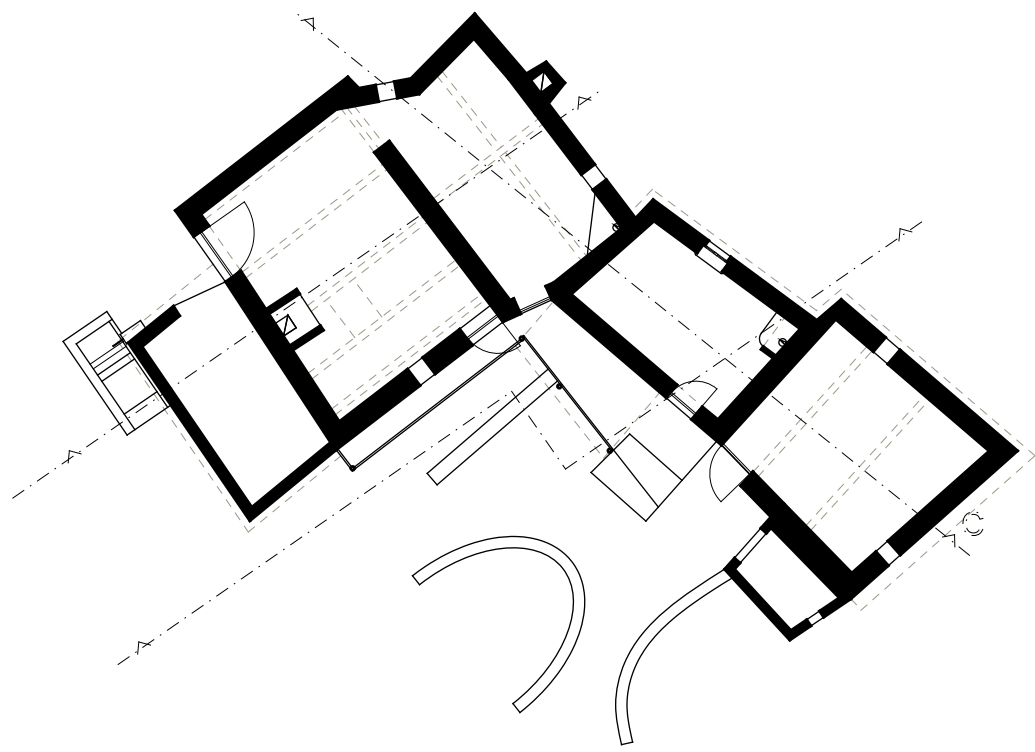

PIANTA PIANO PRIMO

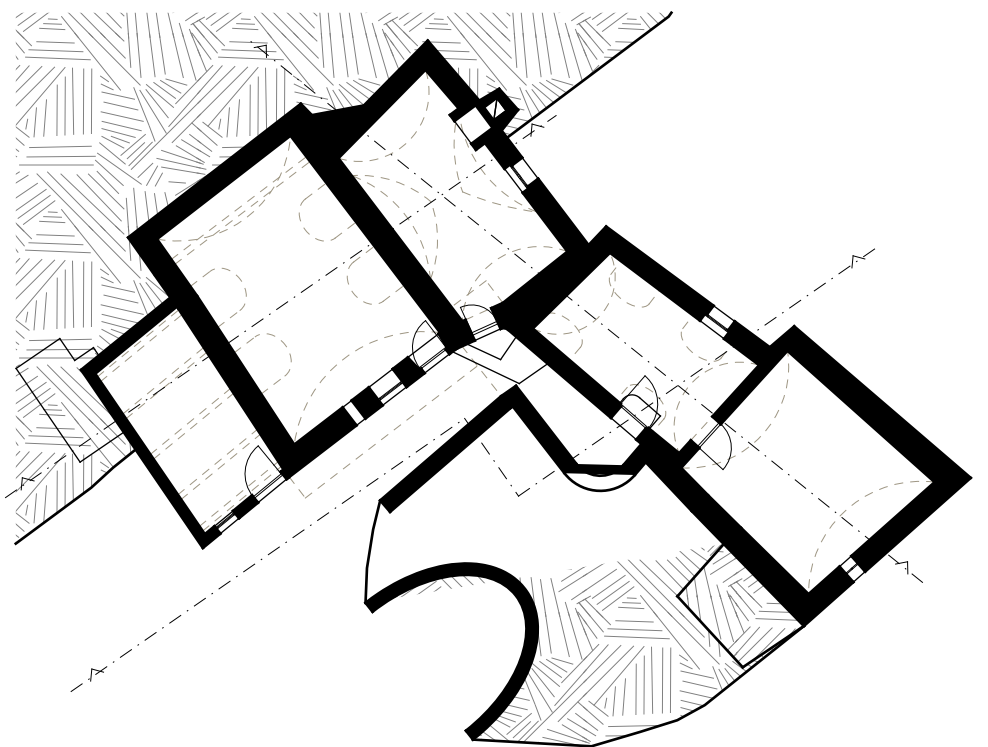

PIANTA PIANO TERRA
scala 1:200

