


PIANTA PIANO PRIMO

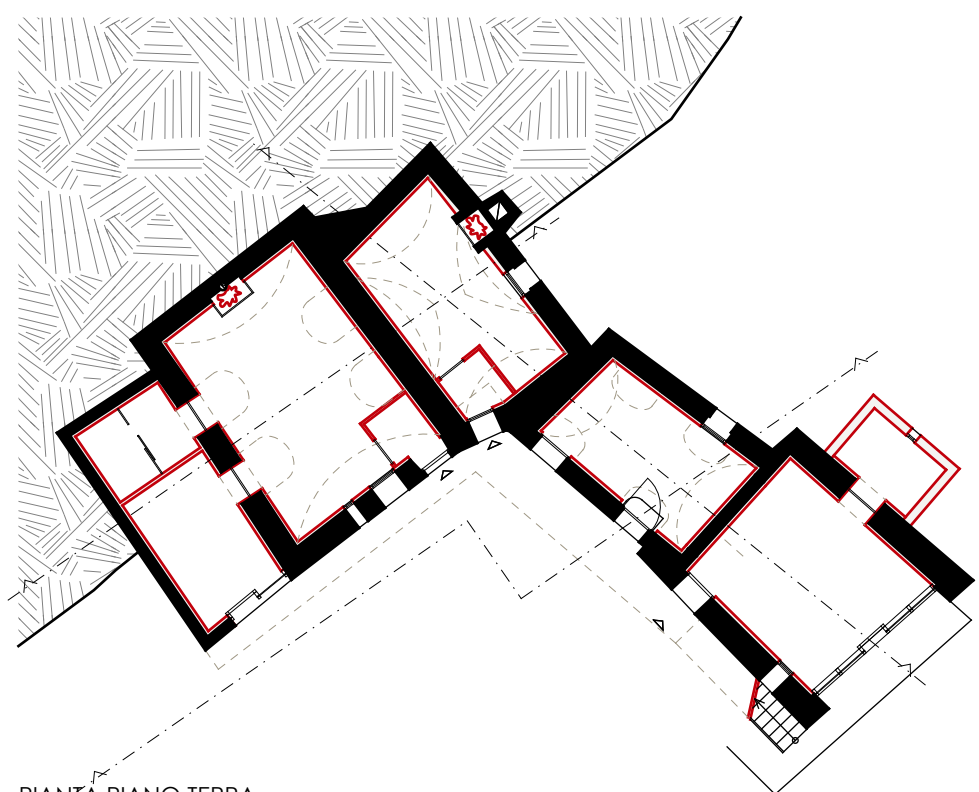

PIANTA PIANO TERRA
scala 1:200

