

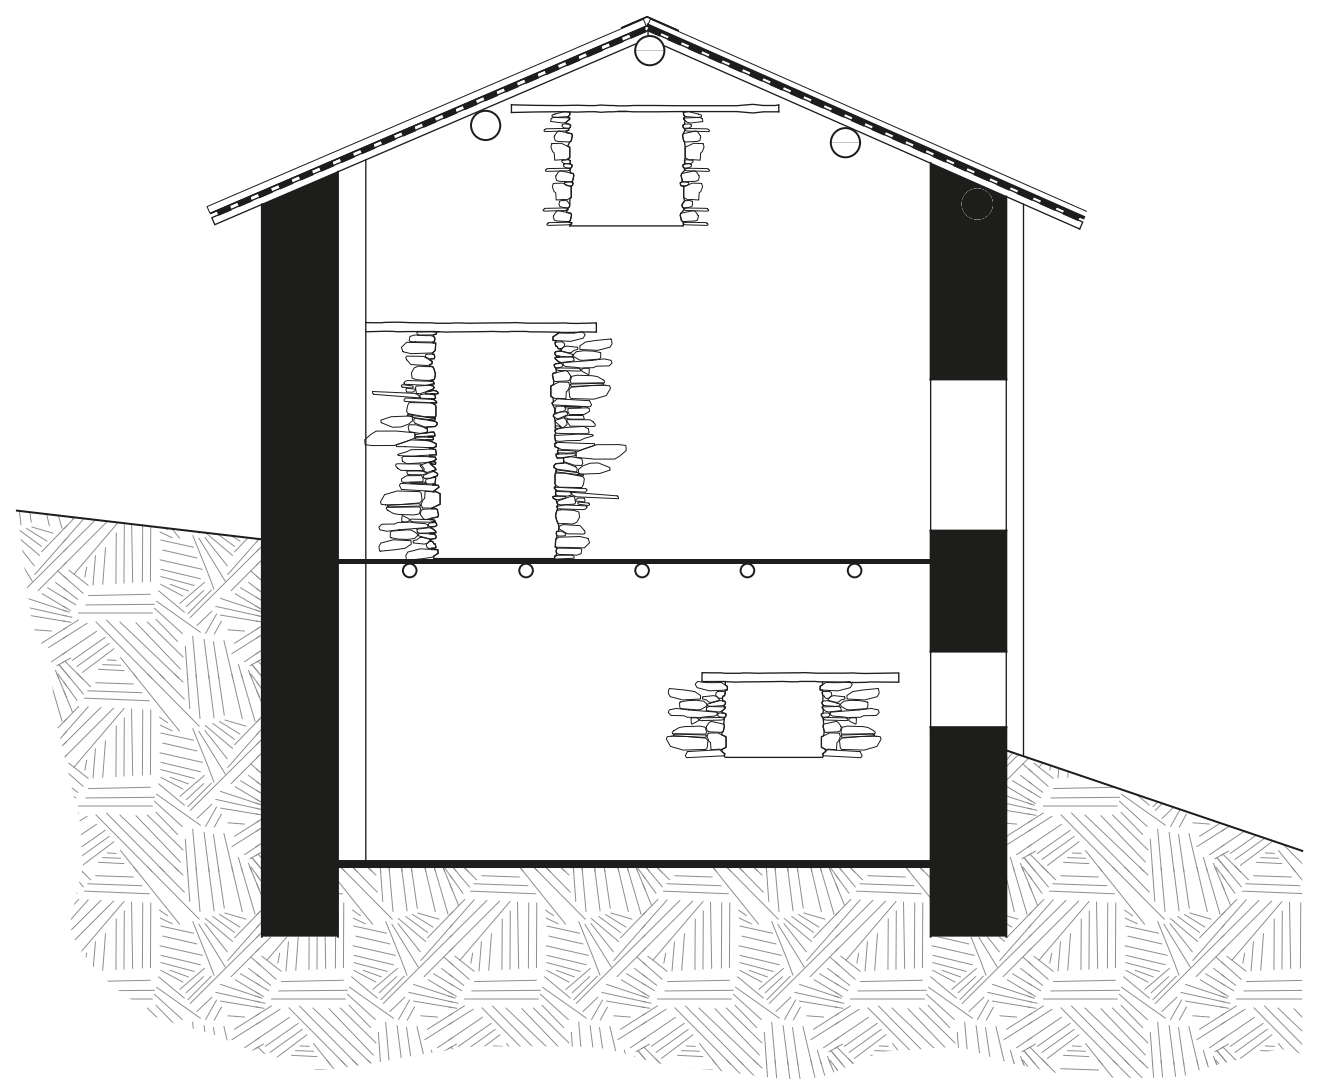


IMMAGINE AEREA




ESTRATTO DI MAPPA CATASTALE


1:500




SEZIONE

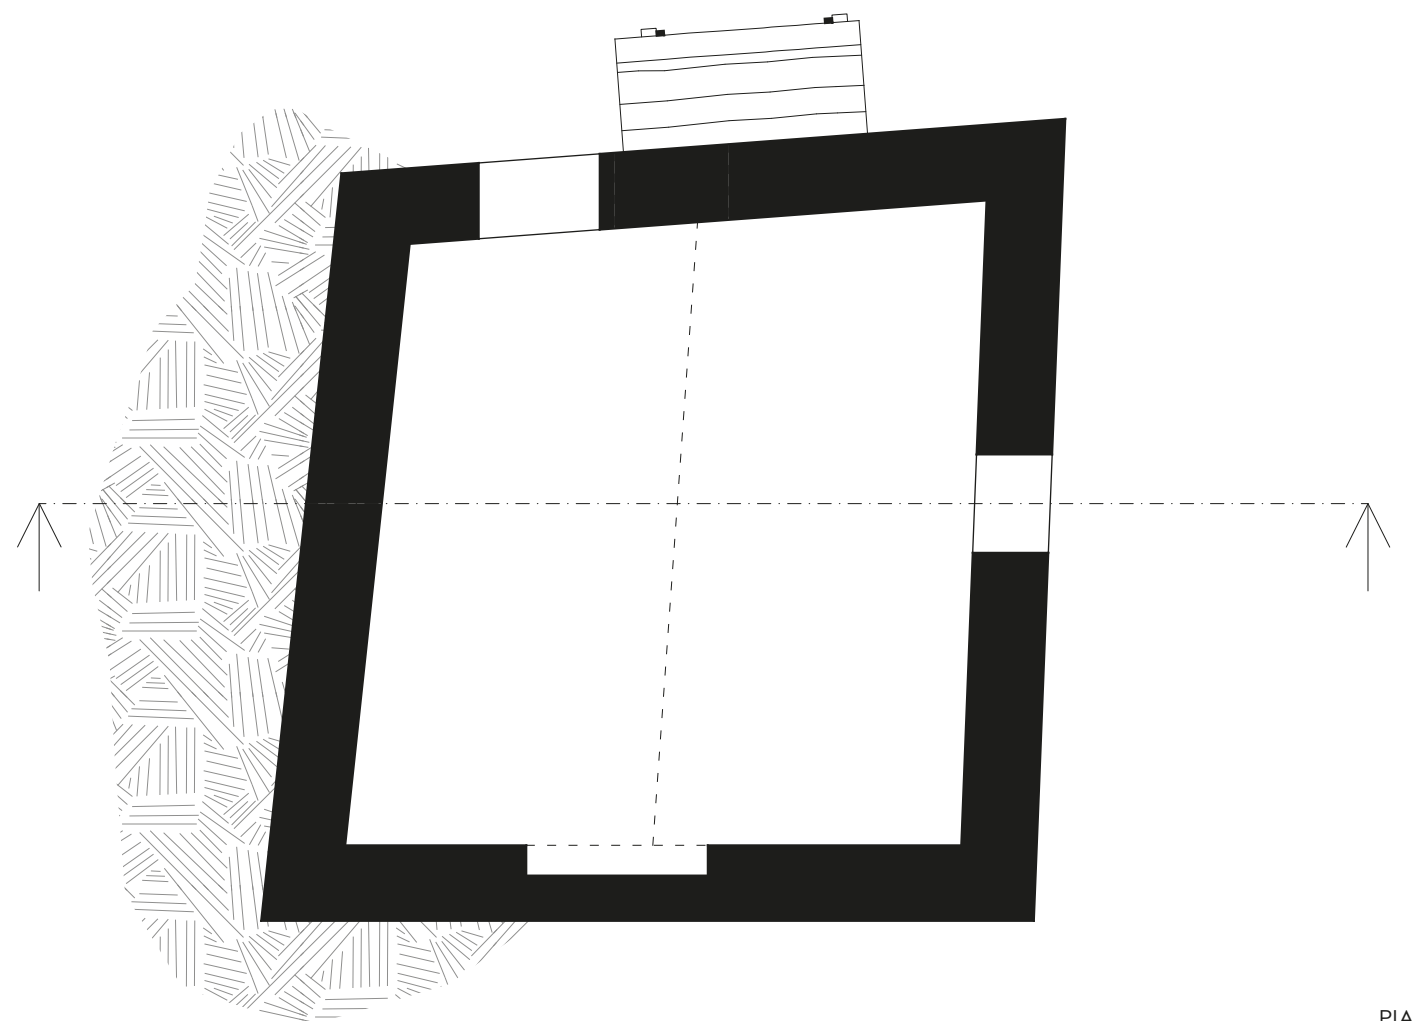


PIANTA

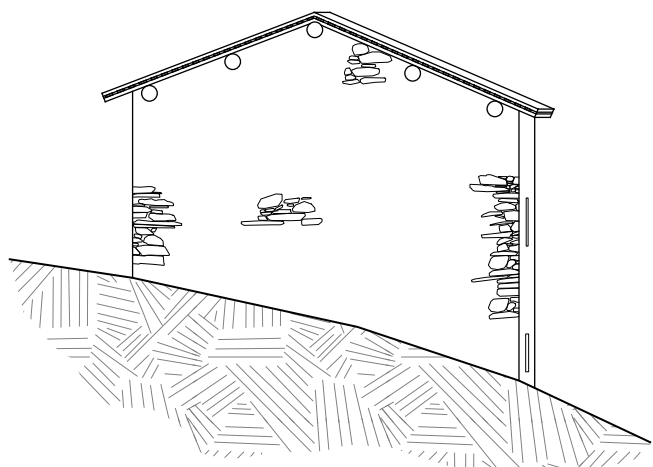


PROSPETTO OVEST

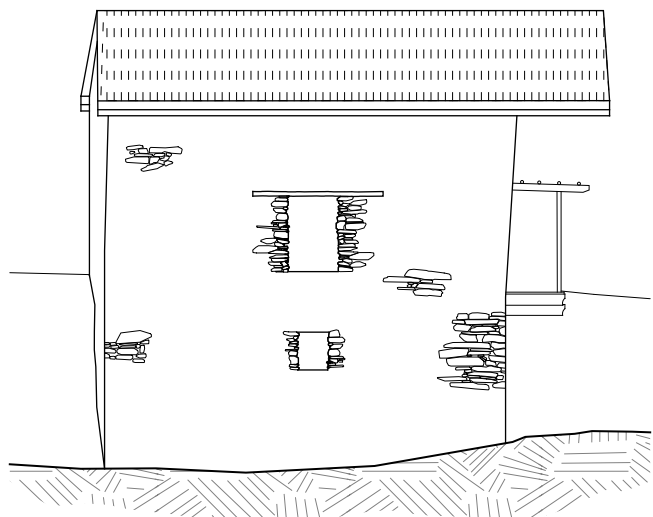

PROSPETTO SUD

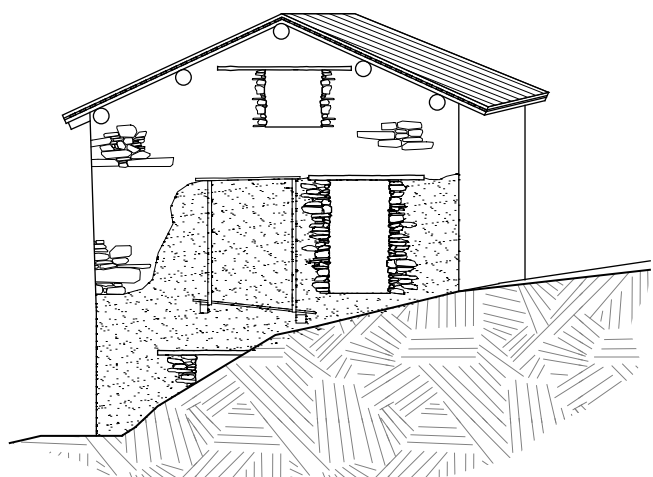


PROSPETTO EST

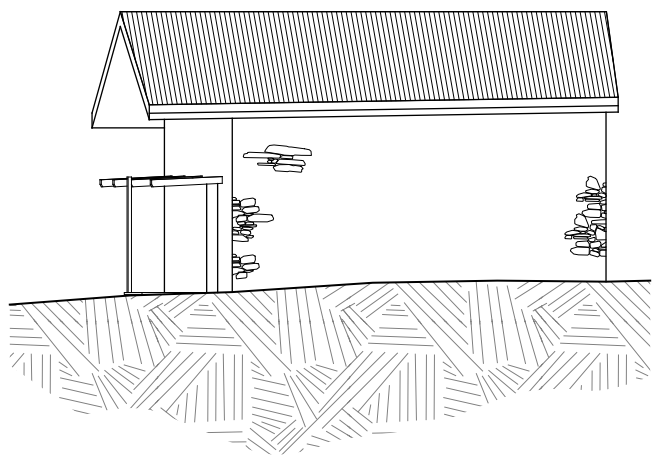


PROSPETTO NORD




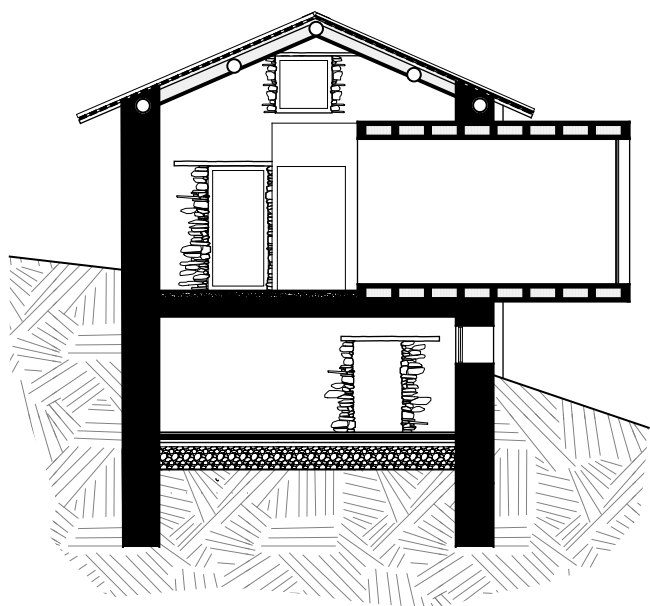

SEZIONE

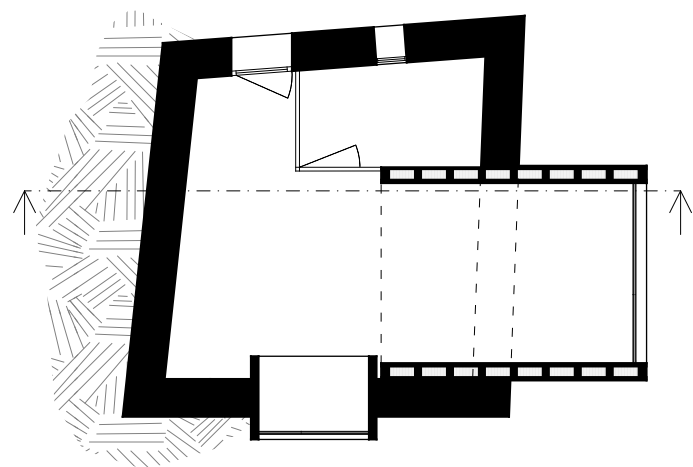

PIANTA PIANO TERRA

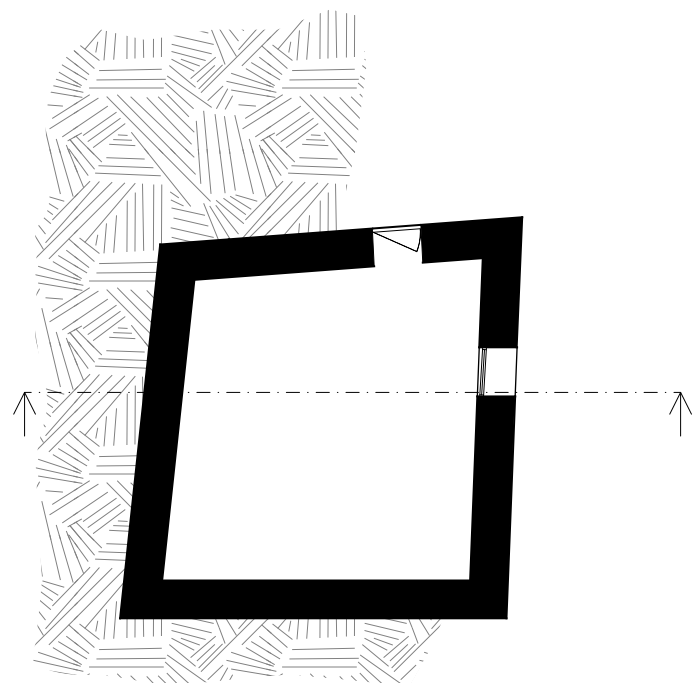

PIANTA PIANO INTERRATO



