


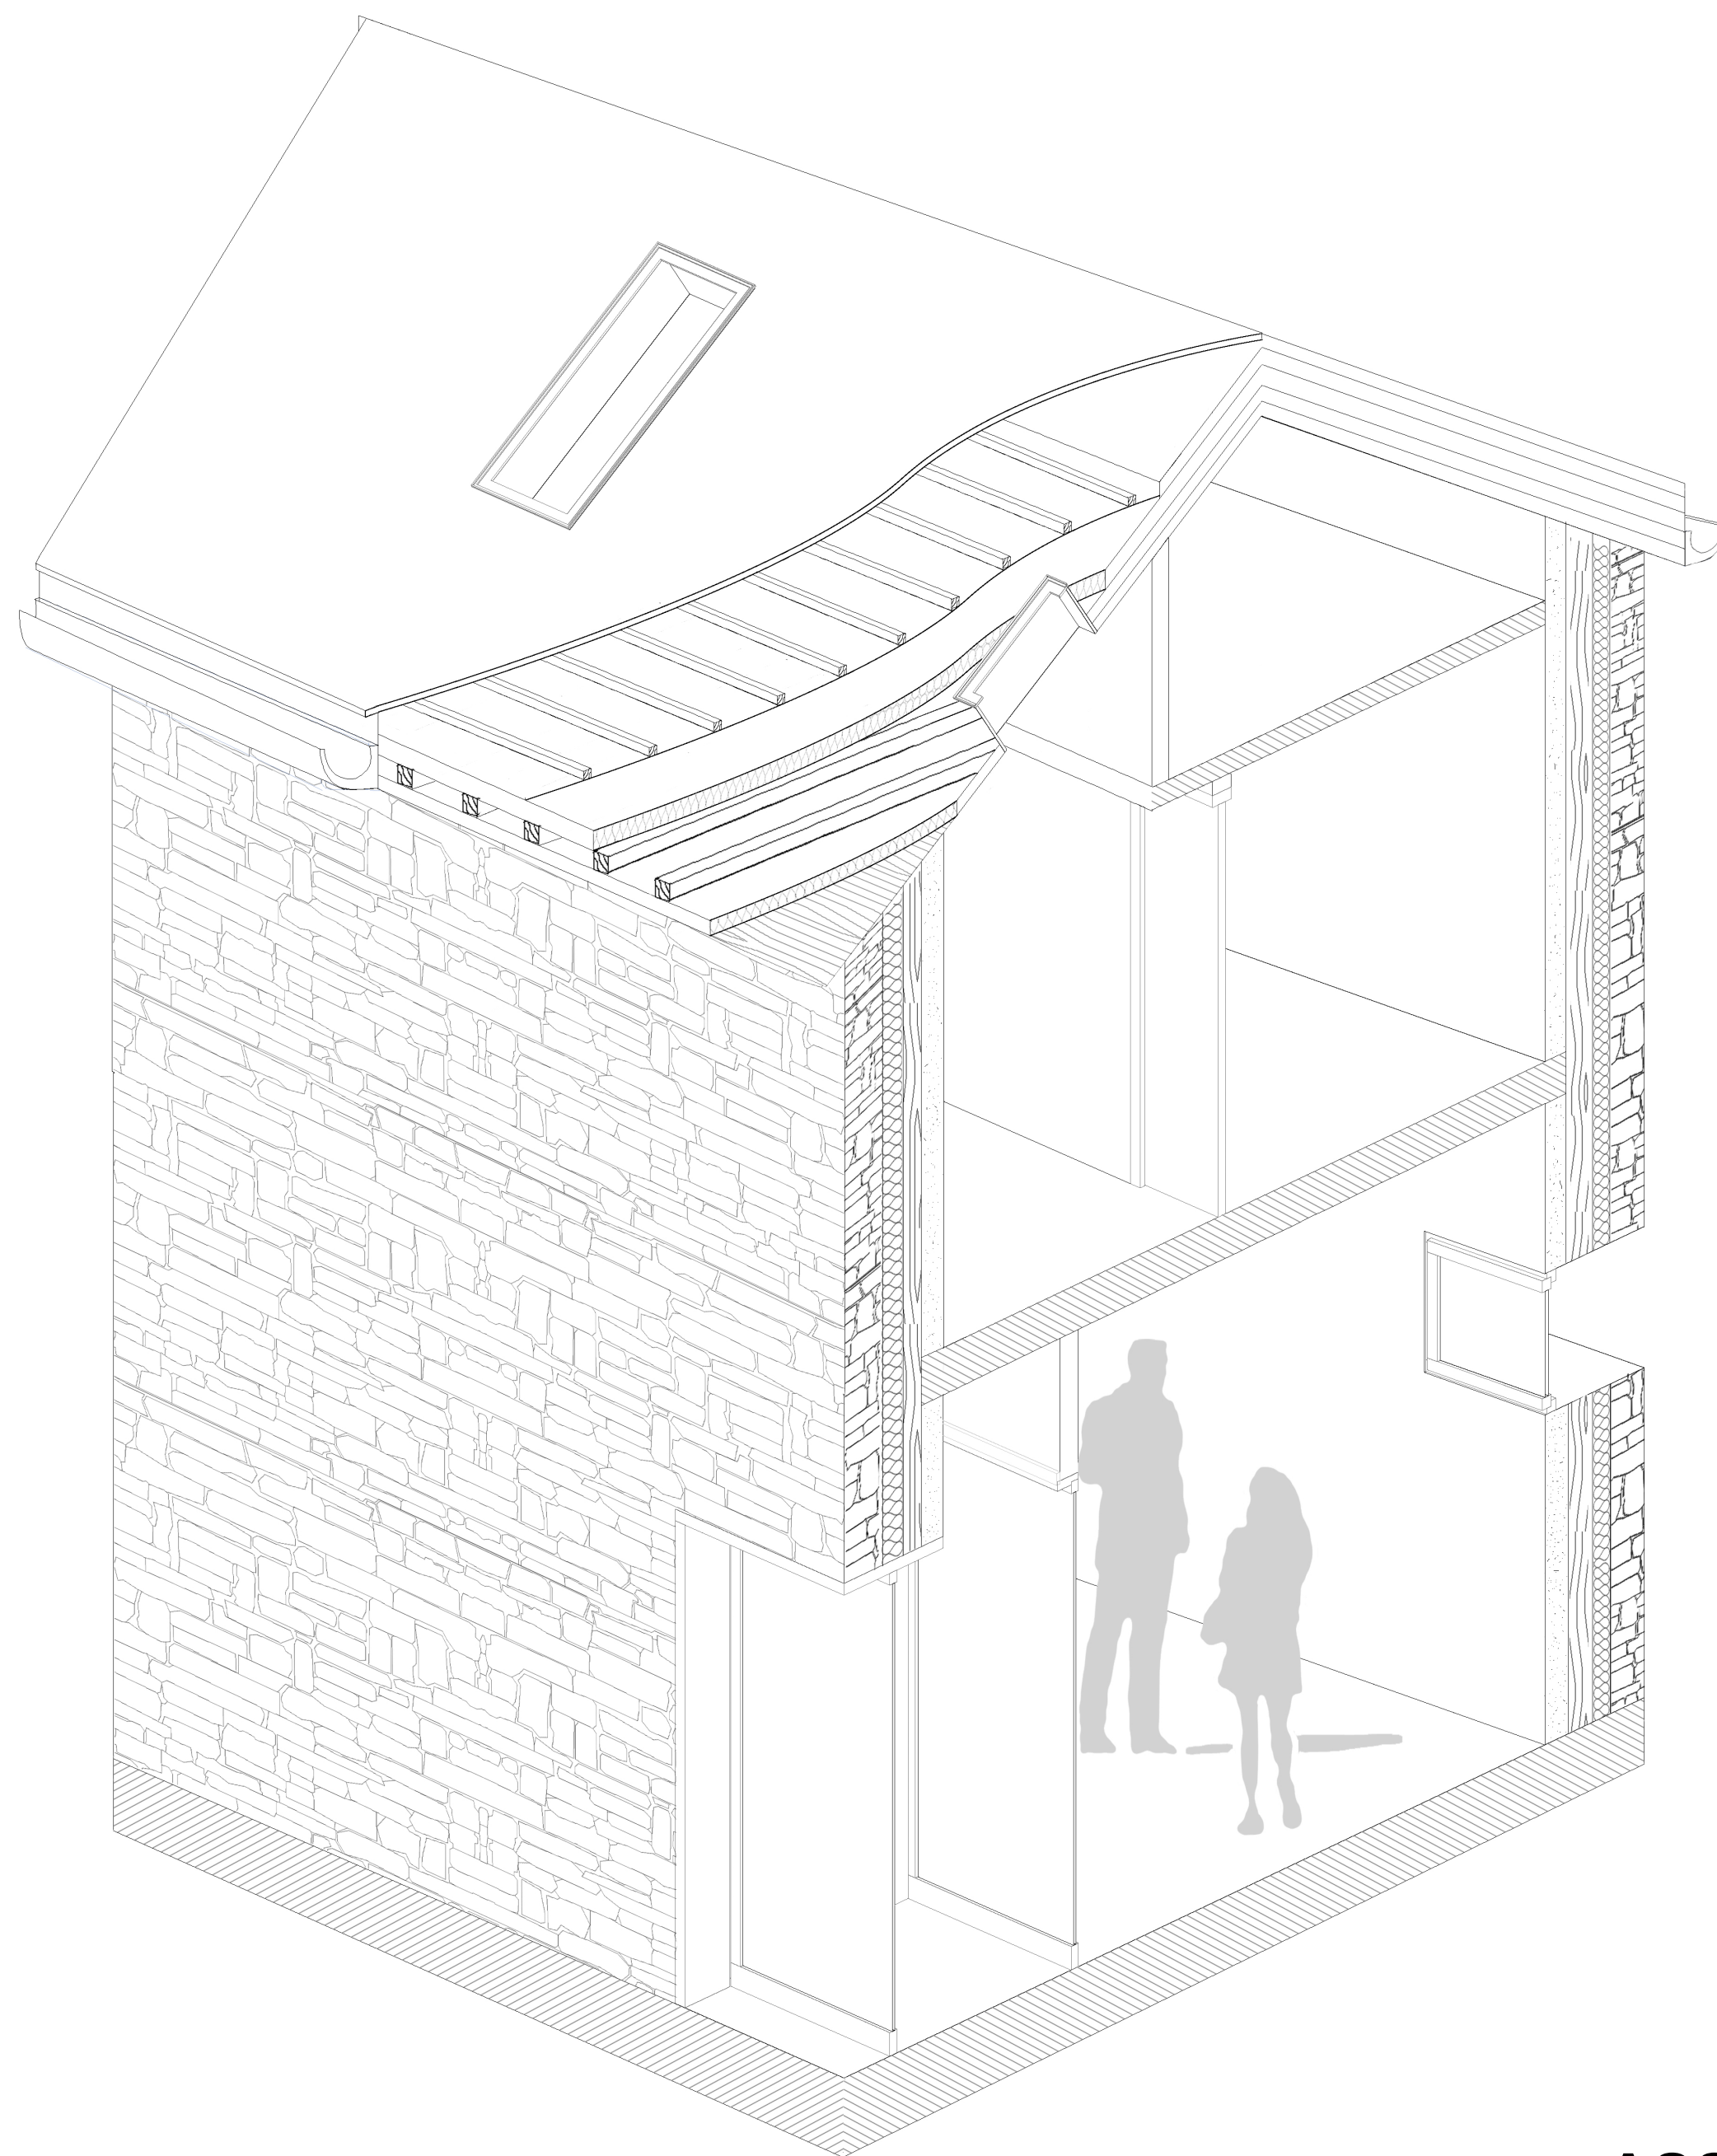



ASSONOMETRIA DI PROGETTO






SEZIONE DI PROGETTO



PIANTA PIANO TERRA

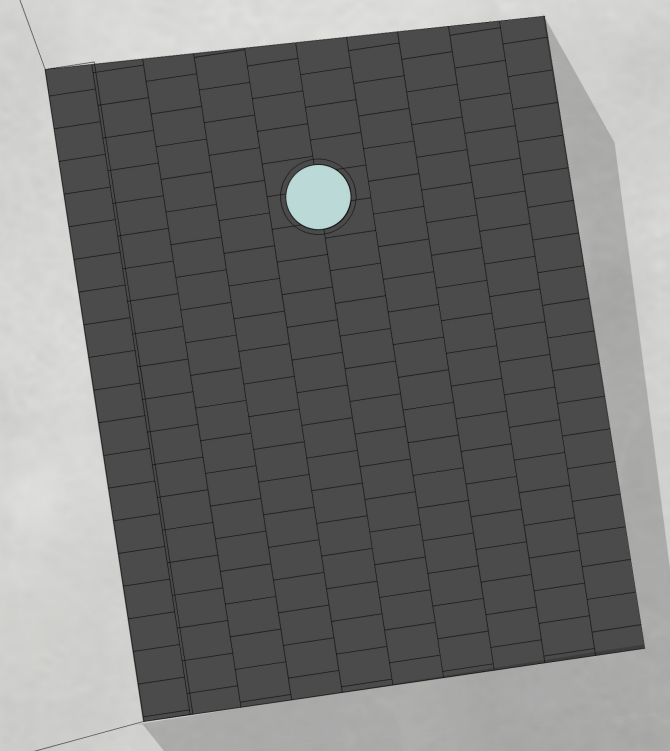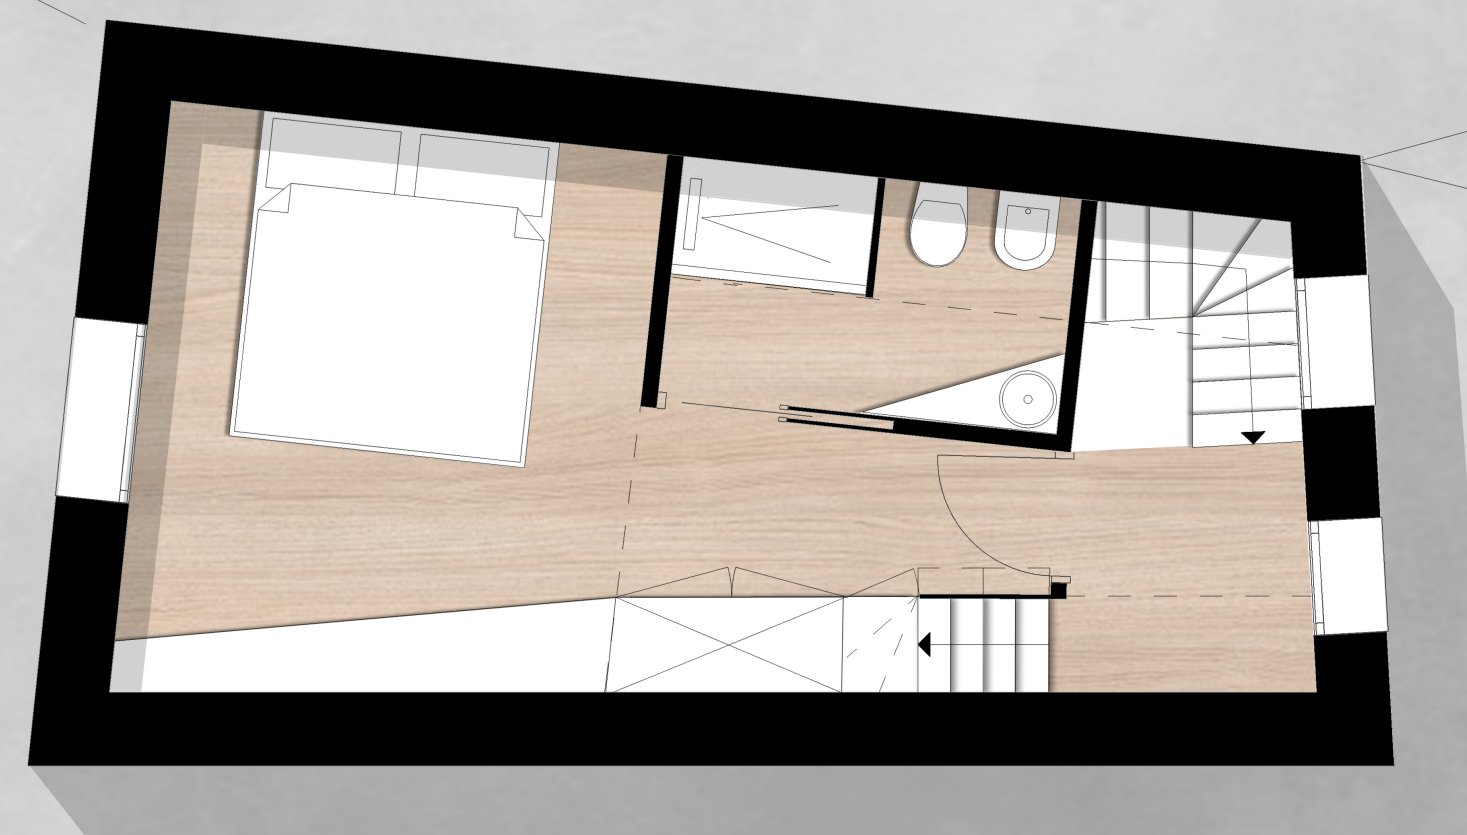

PIANTA PIANO PRIMO

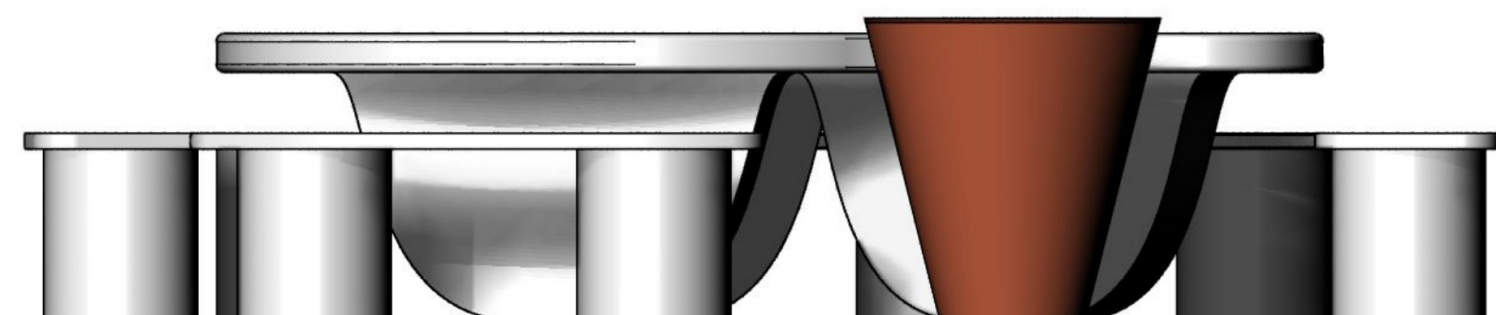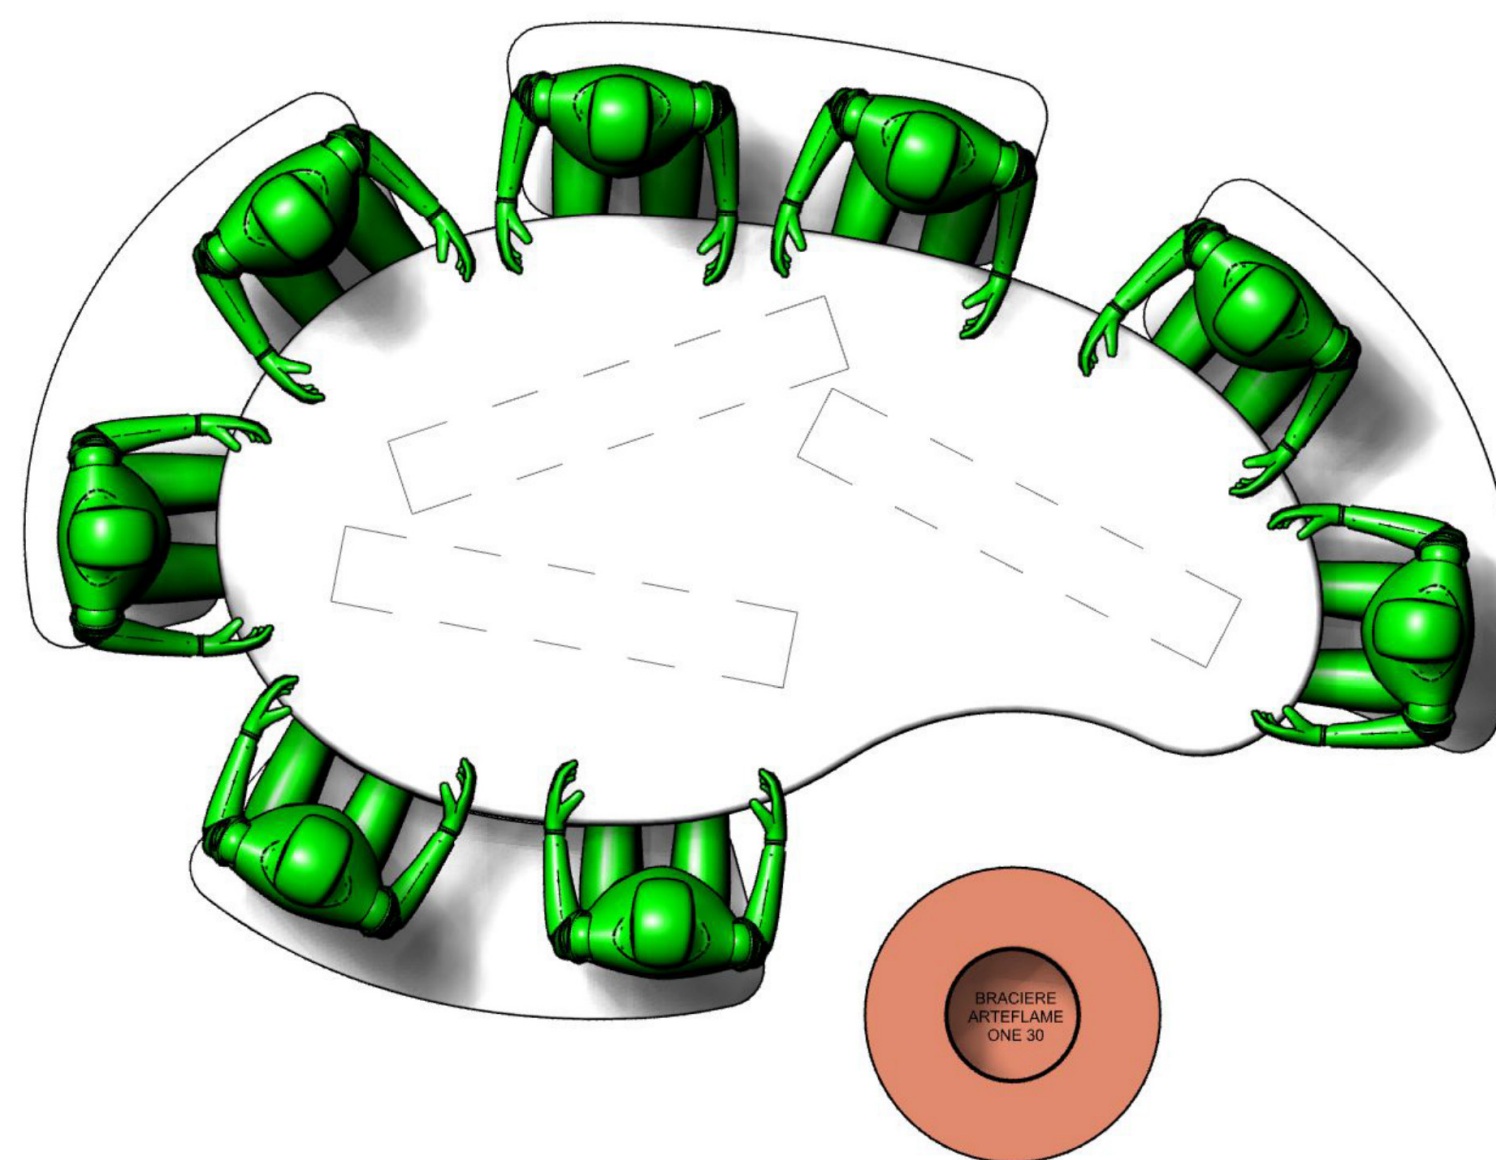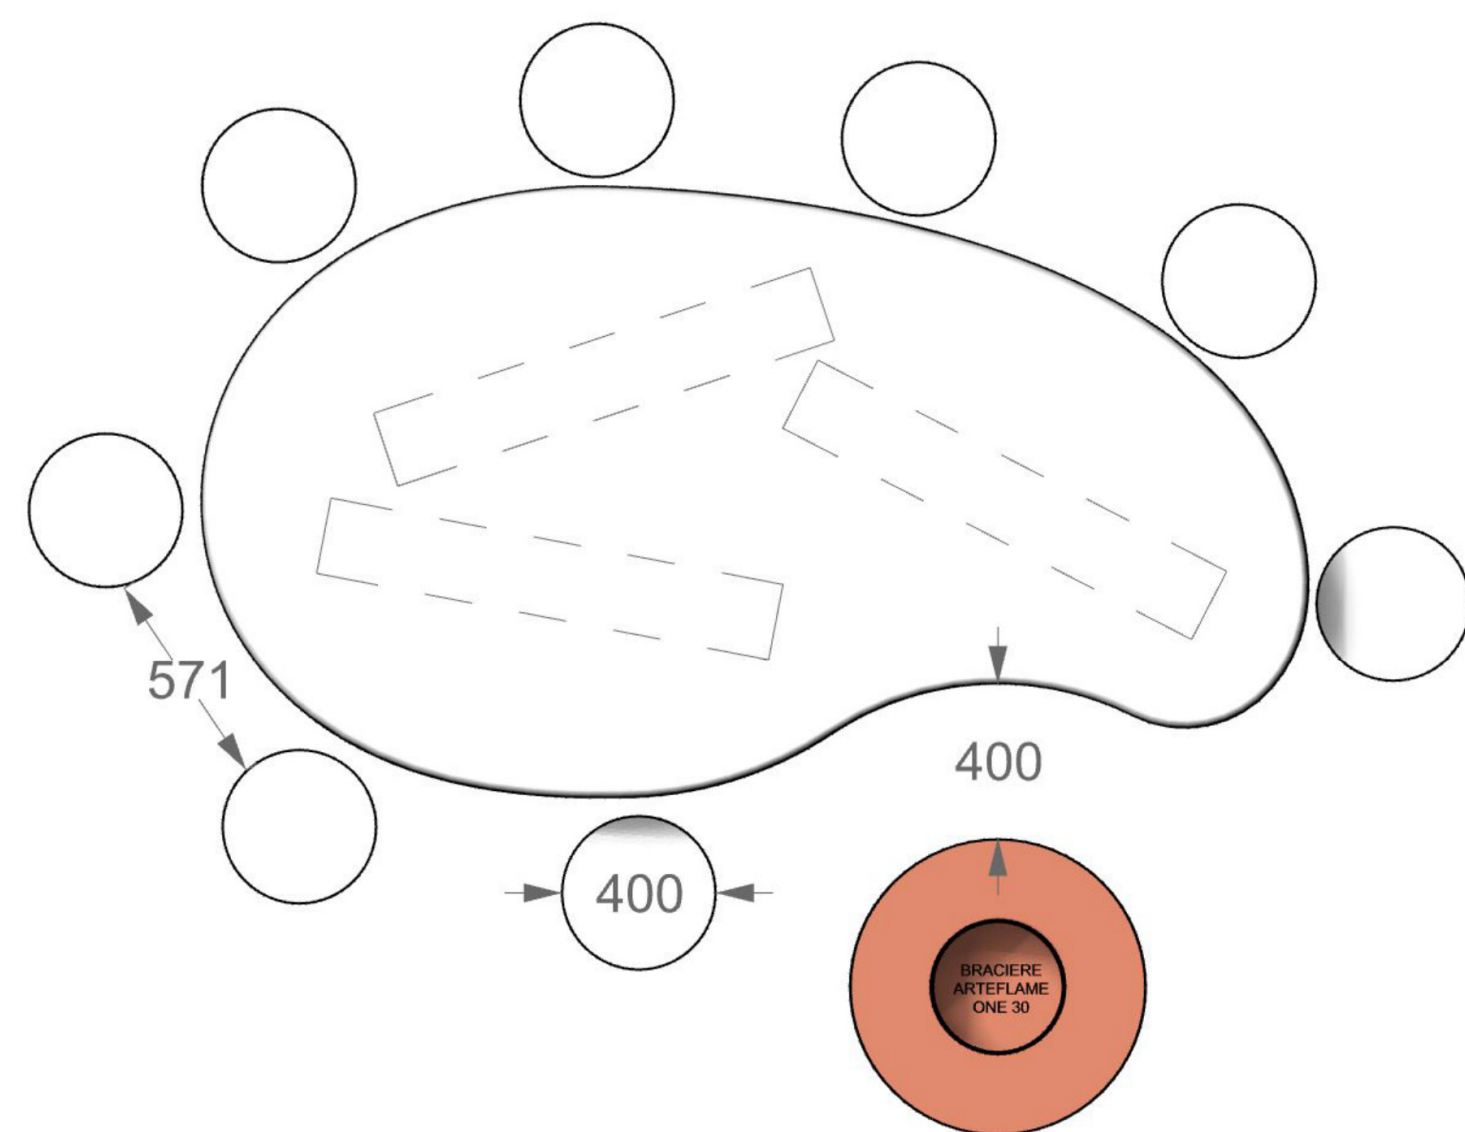

PROGETTO TAVOLO CONVIVIALE ESTERNO



FOTO ANTE INTERVENTO



FOTO ANTE INTERVENTO



FOTO PROGETTO REALIZZATO



FOTO PROGETTO REALIZZATO



FOTO INTERNO