




Ūtia de Willy

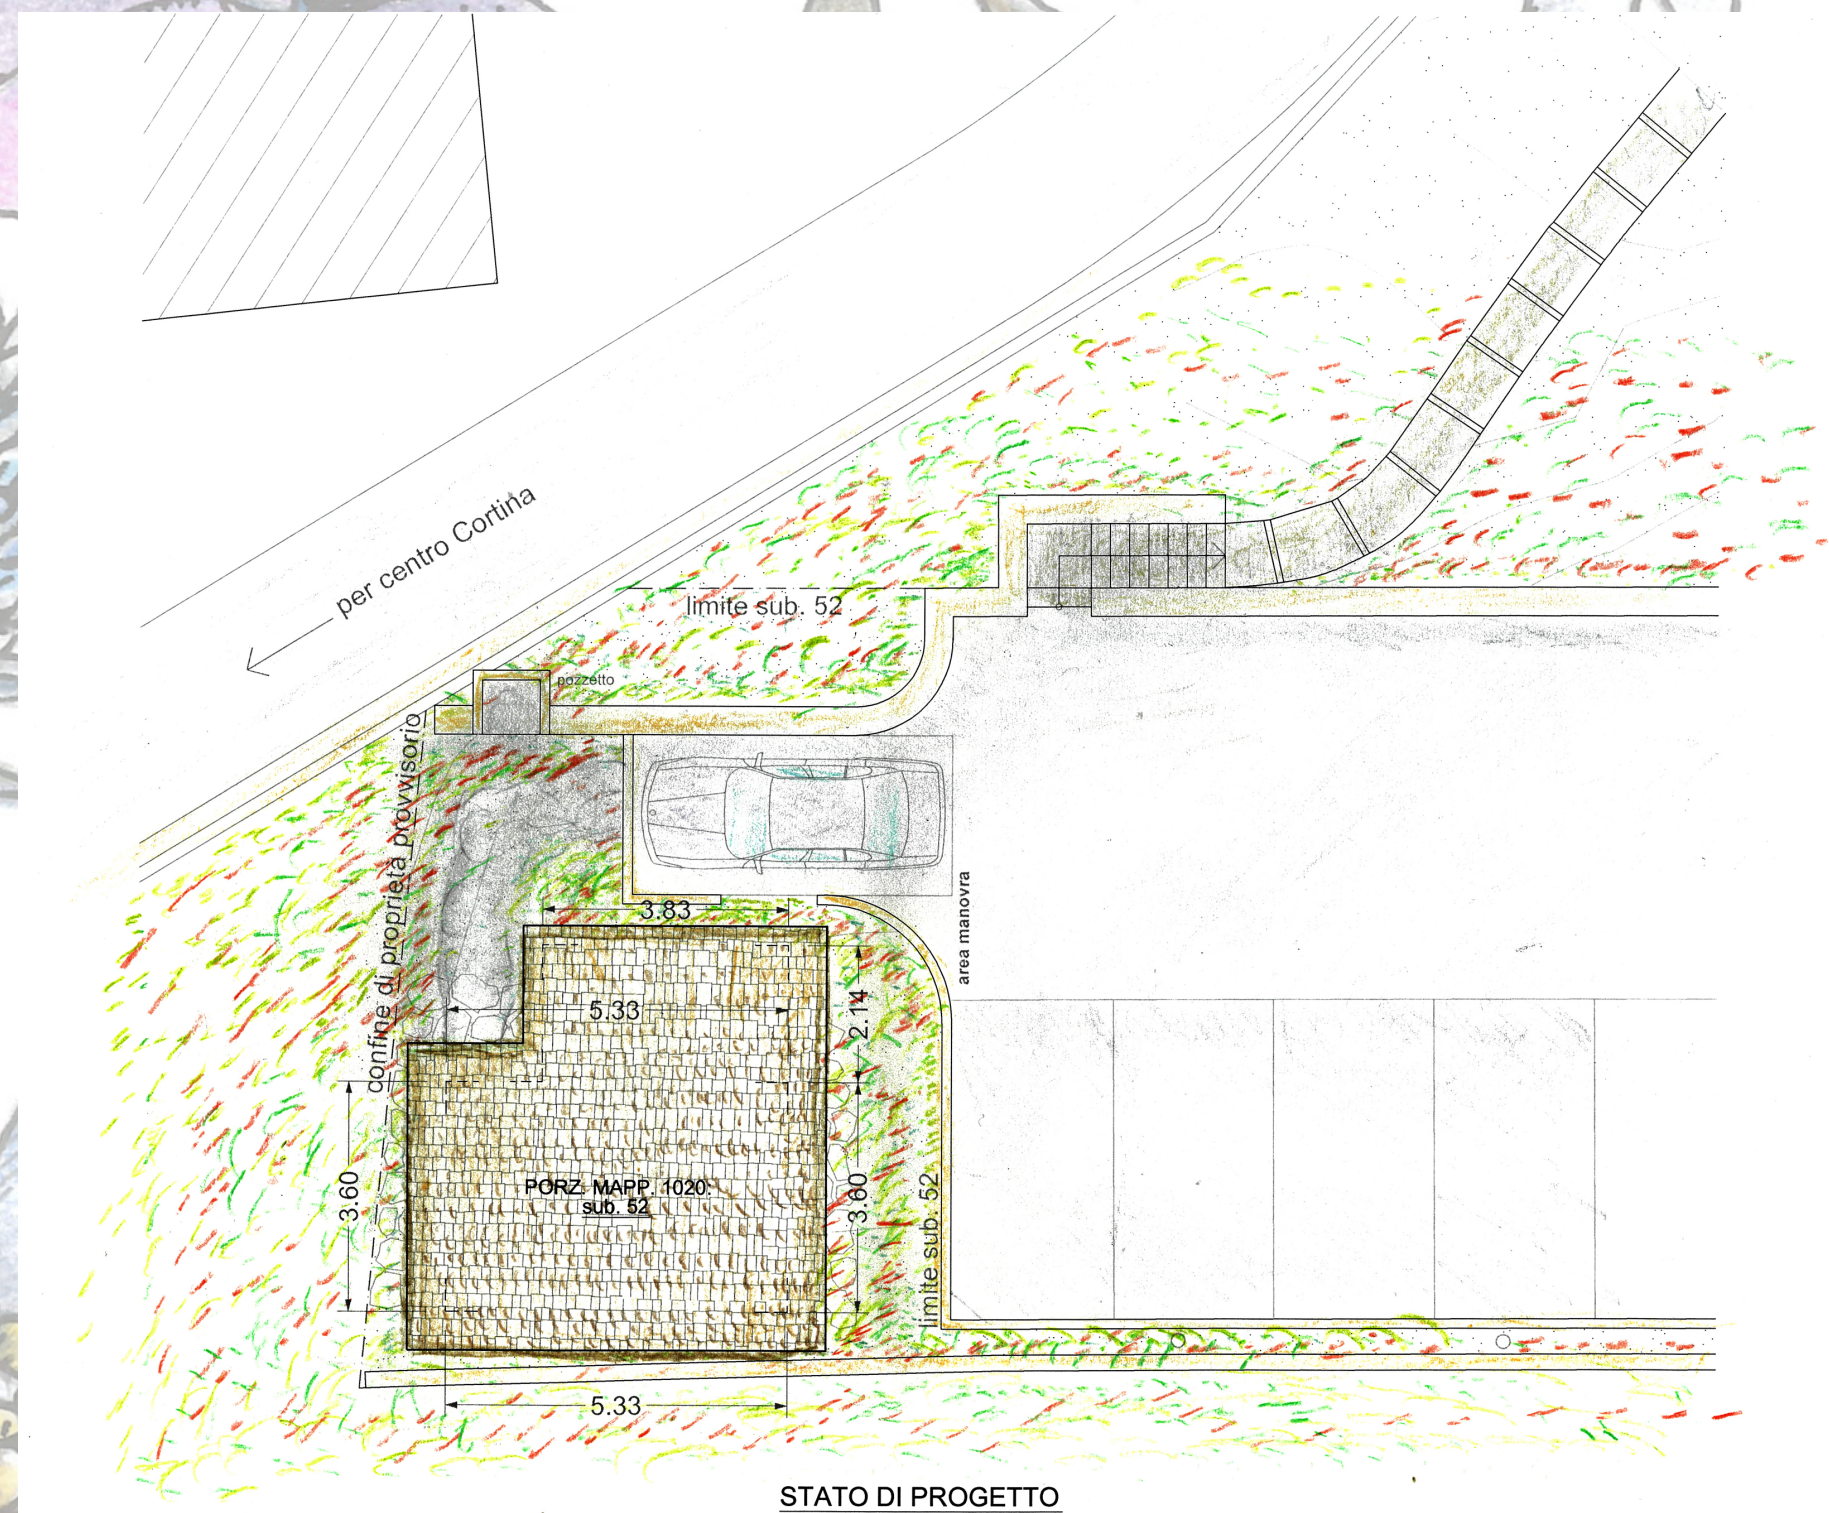


IL PIANO TERRA

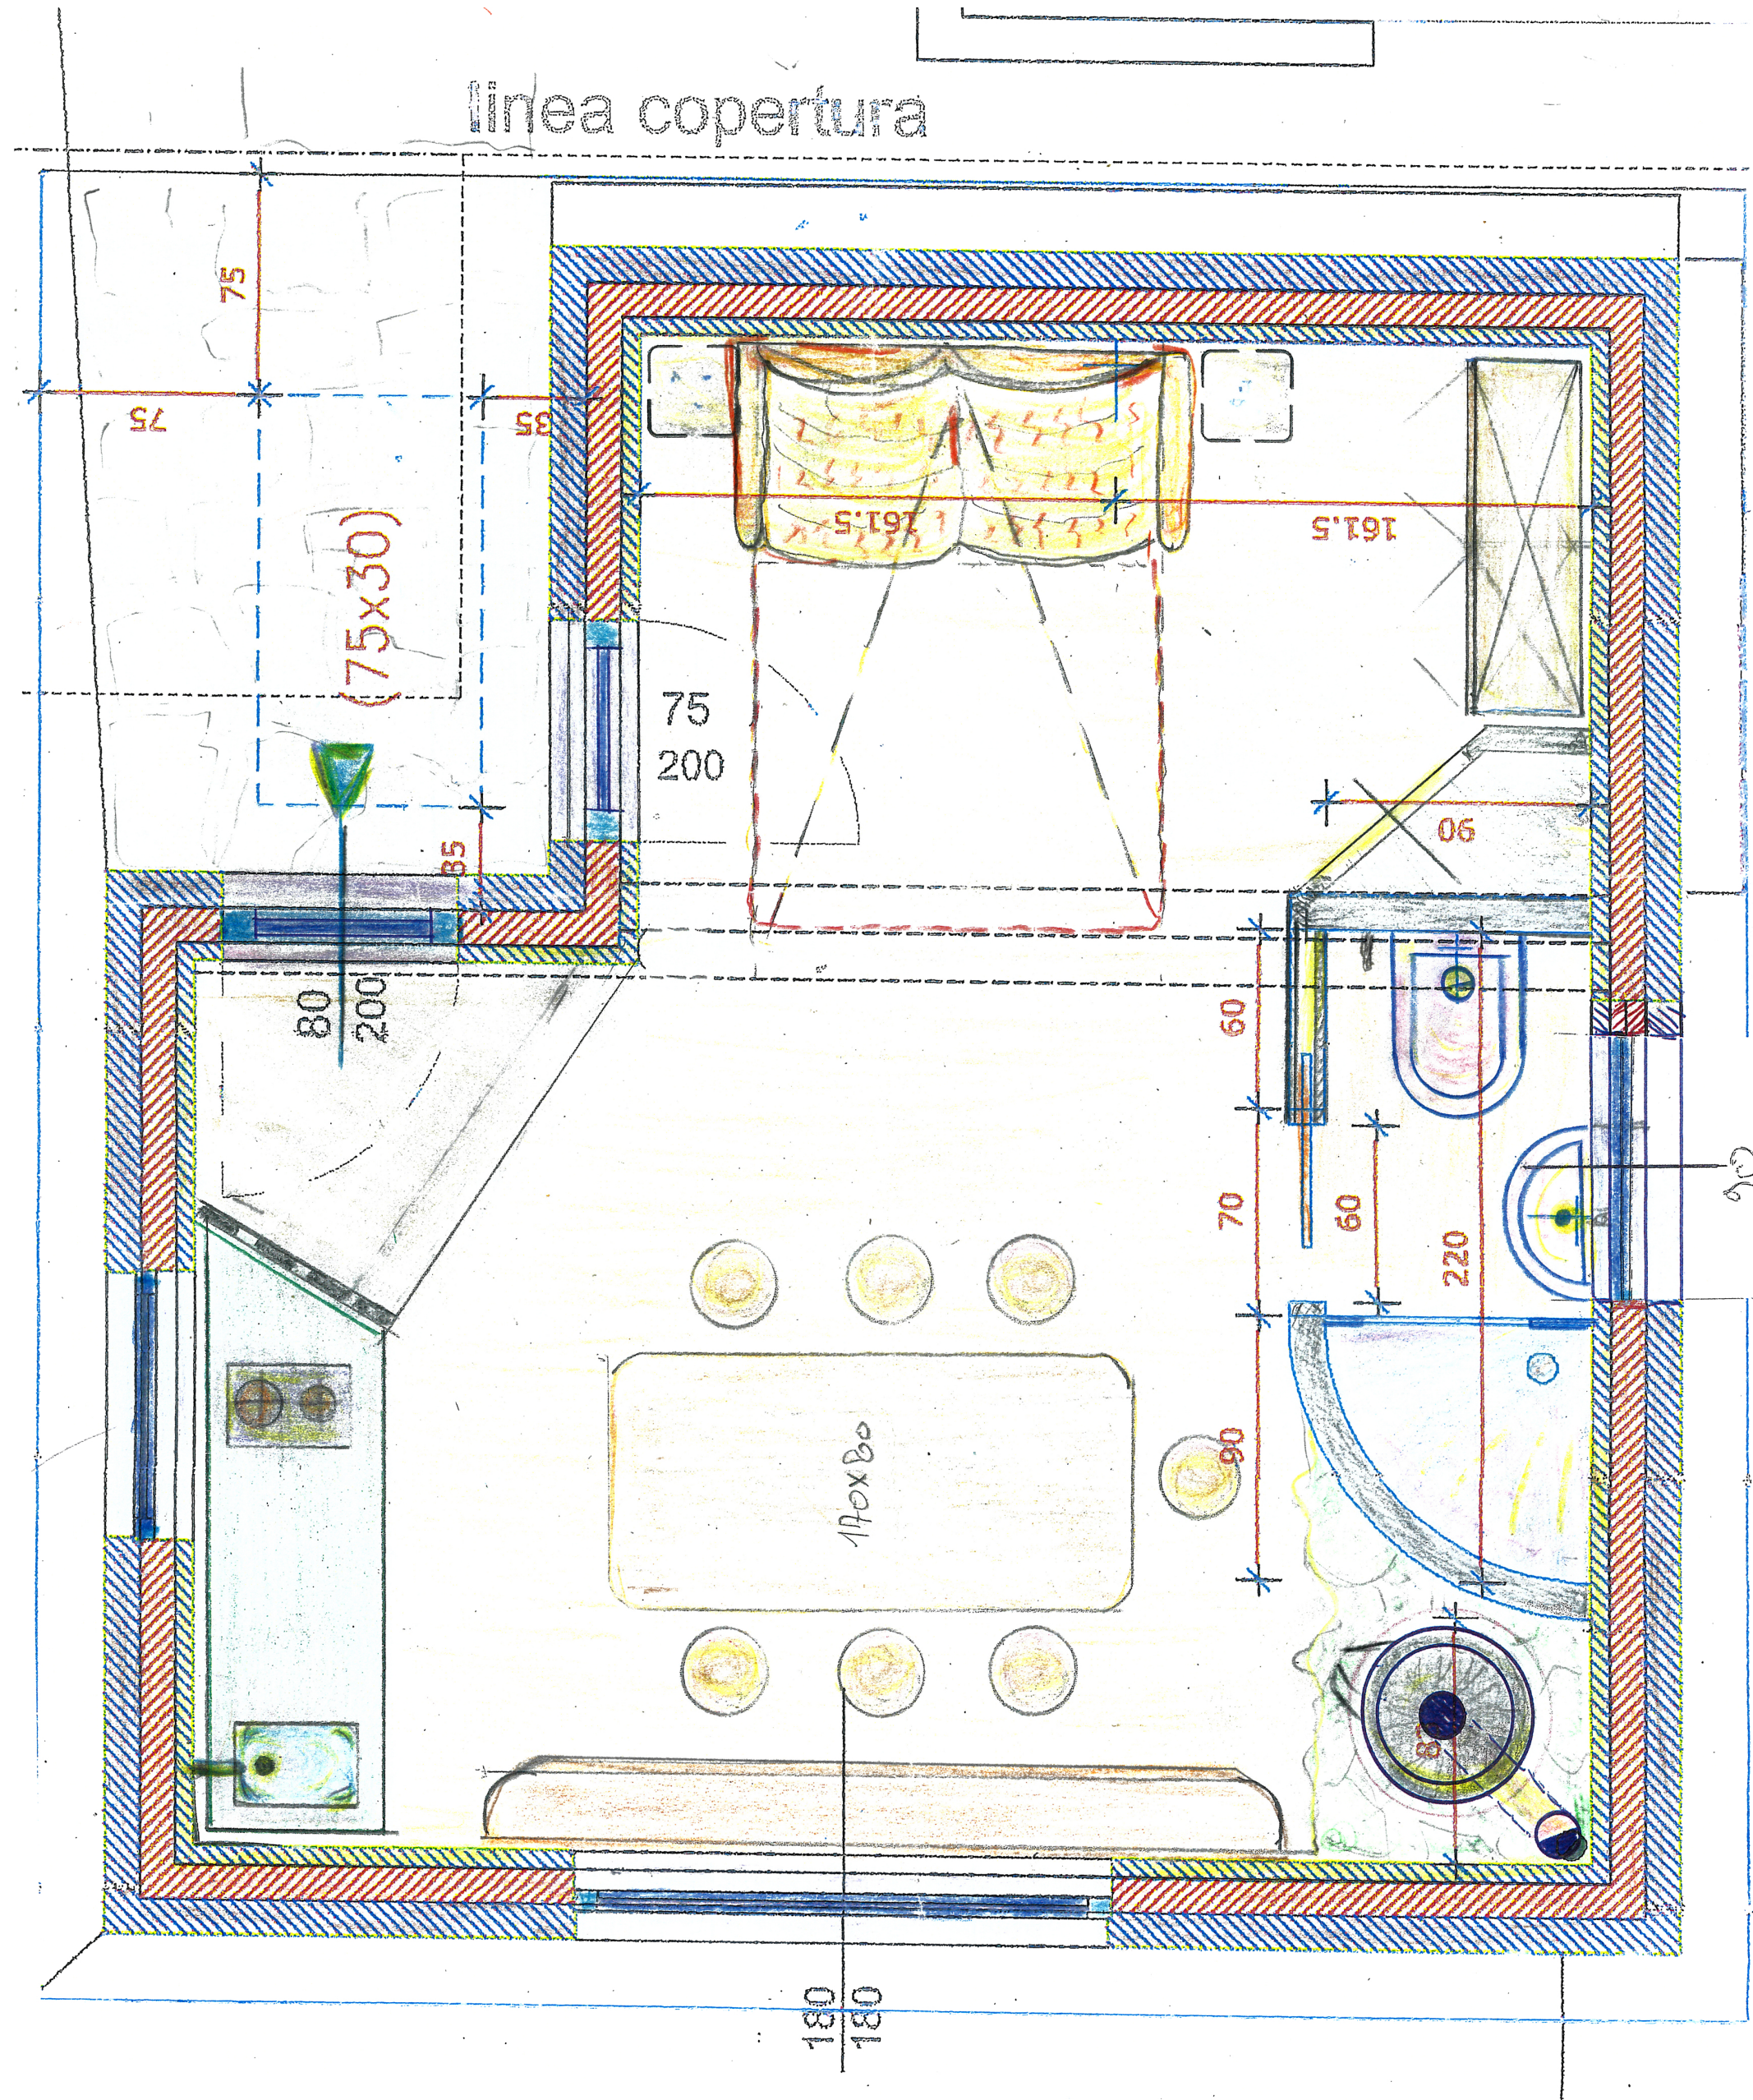


I PROSPETTI

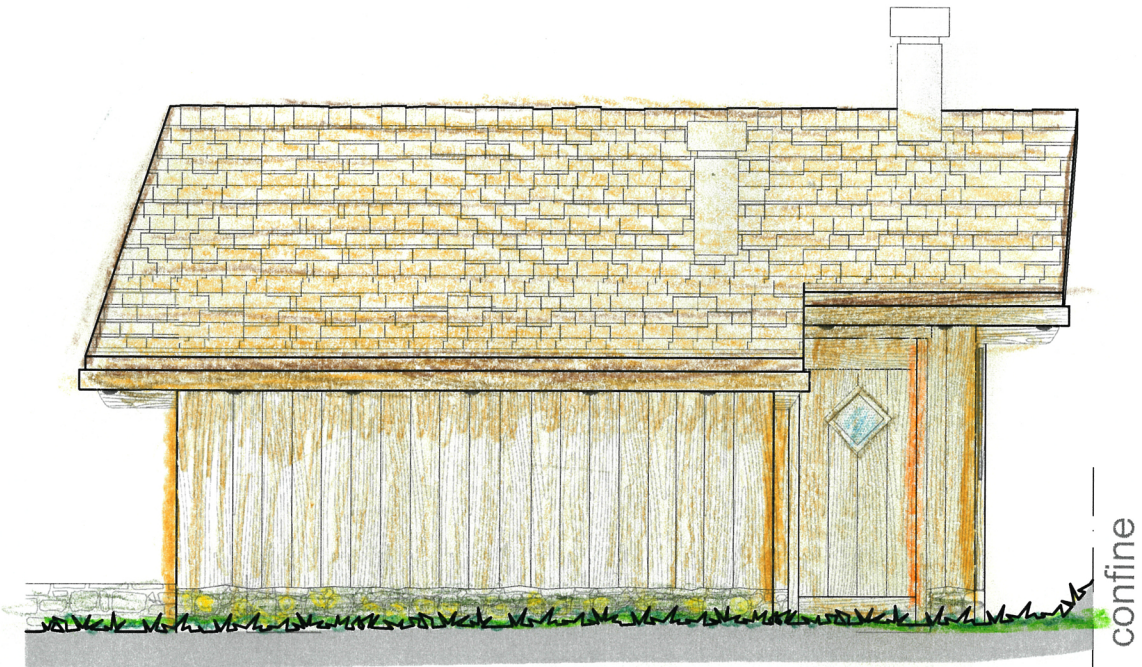


PROSPETTO OVEST

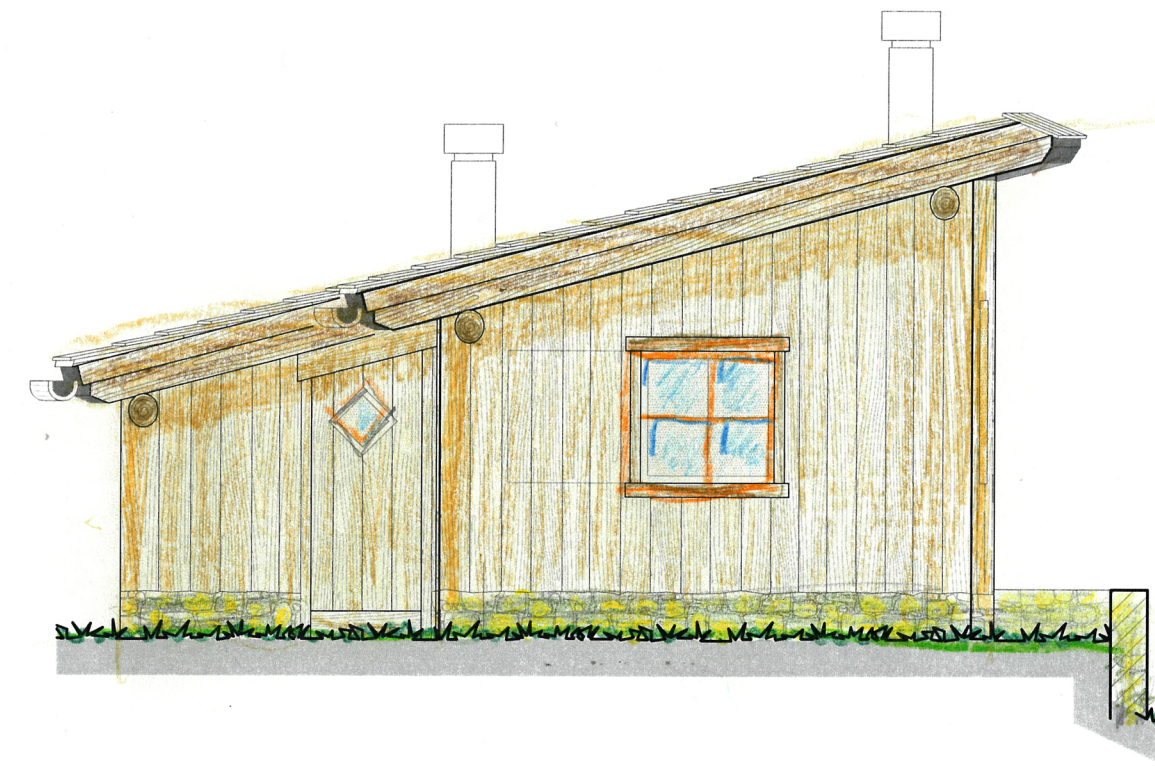

PROSPETTO SUD


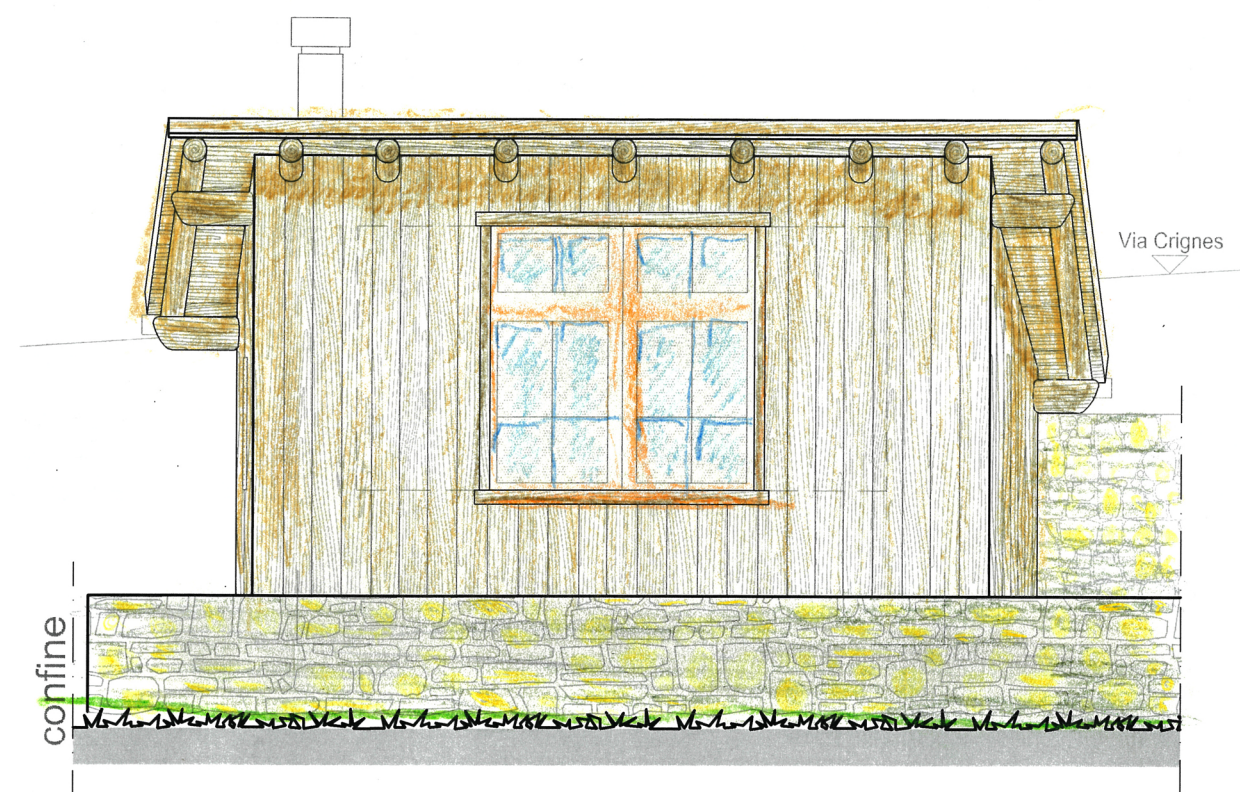


PROSPETTO EST

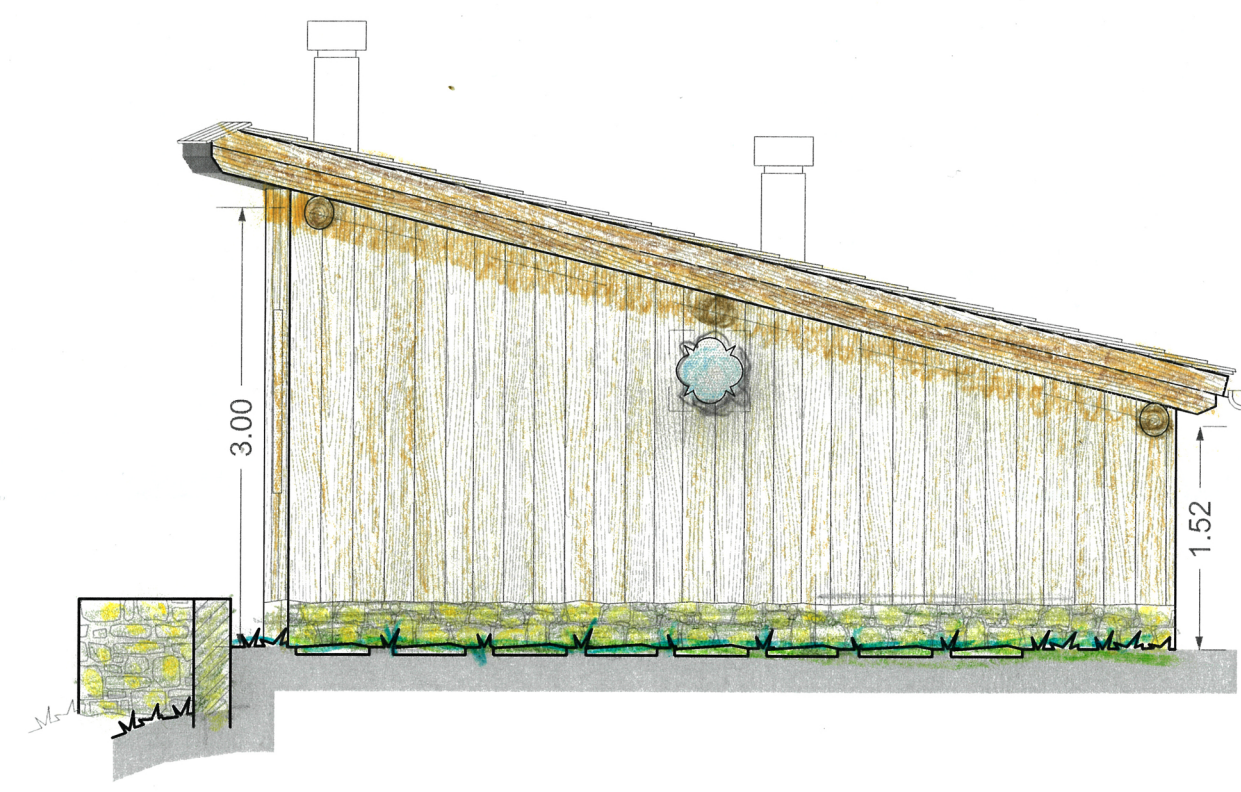

PROSPETTO NORD

I PARTICOLARI

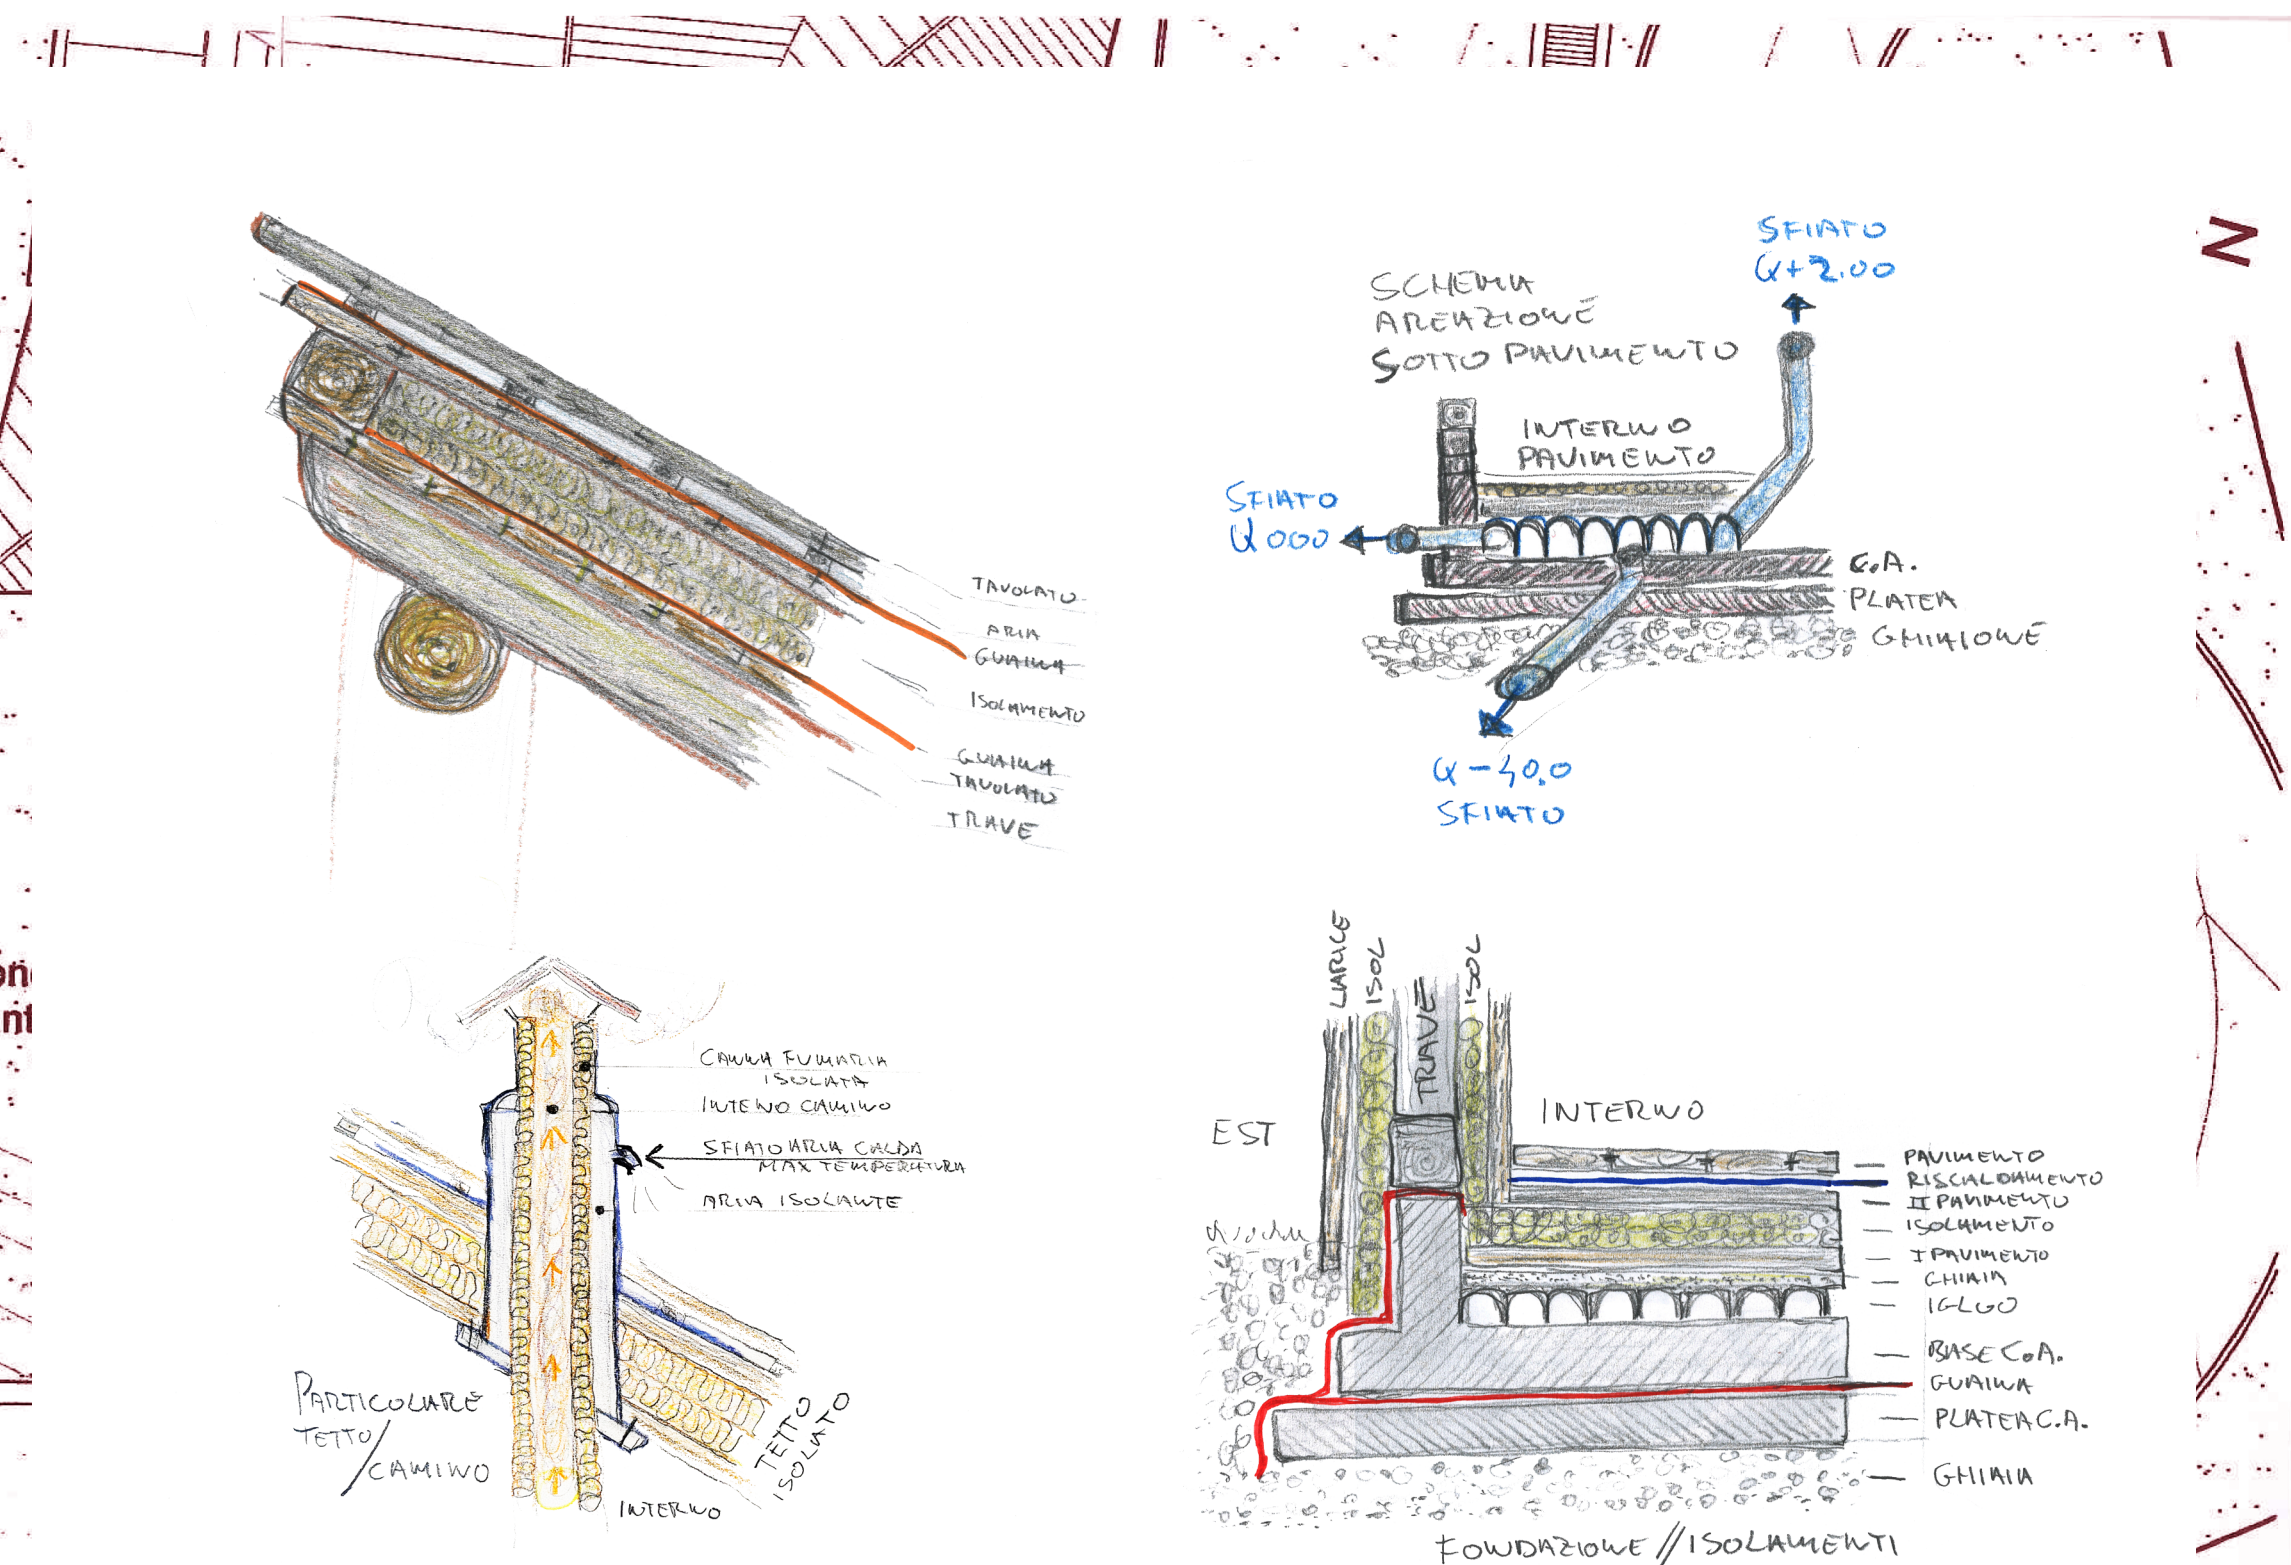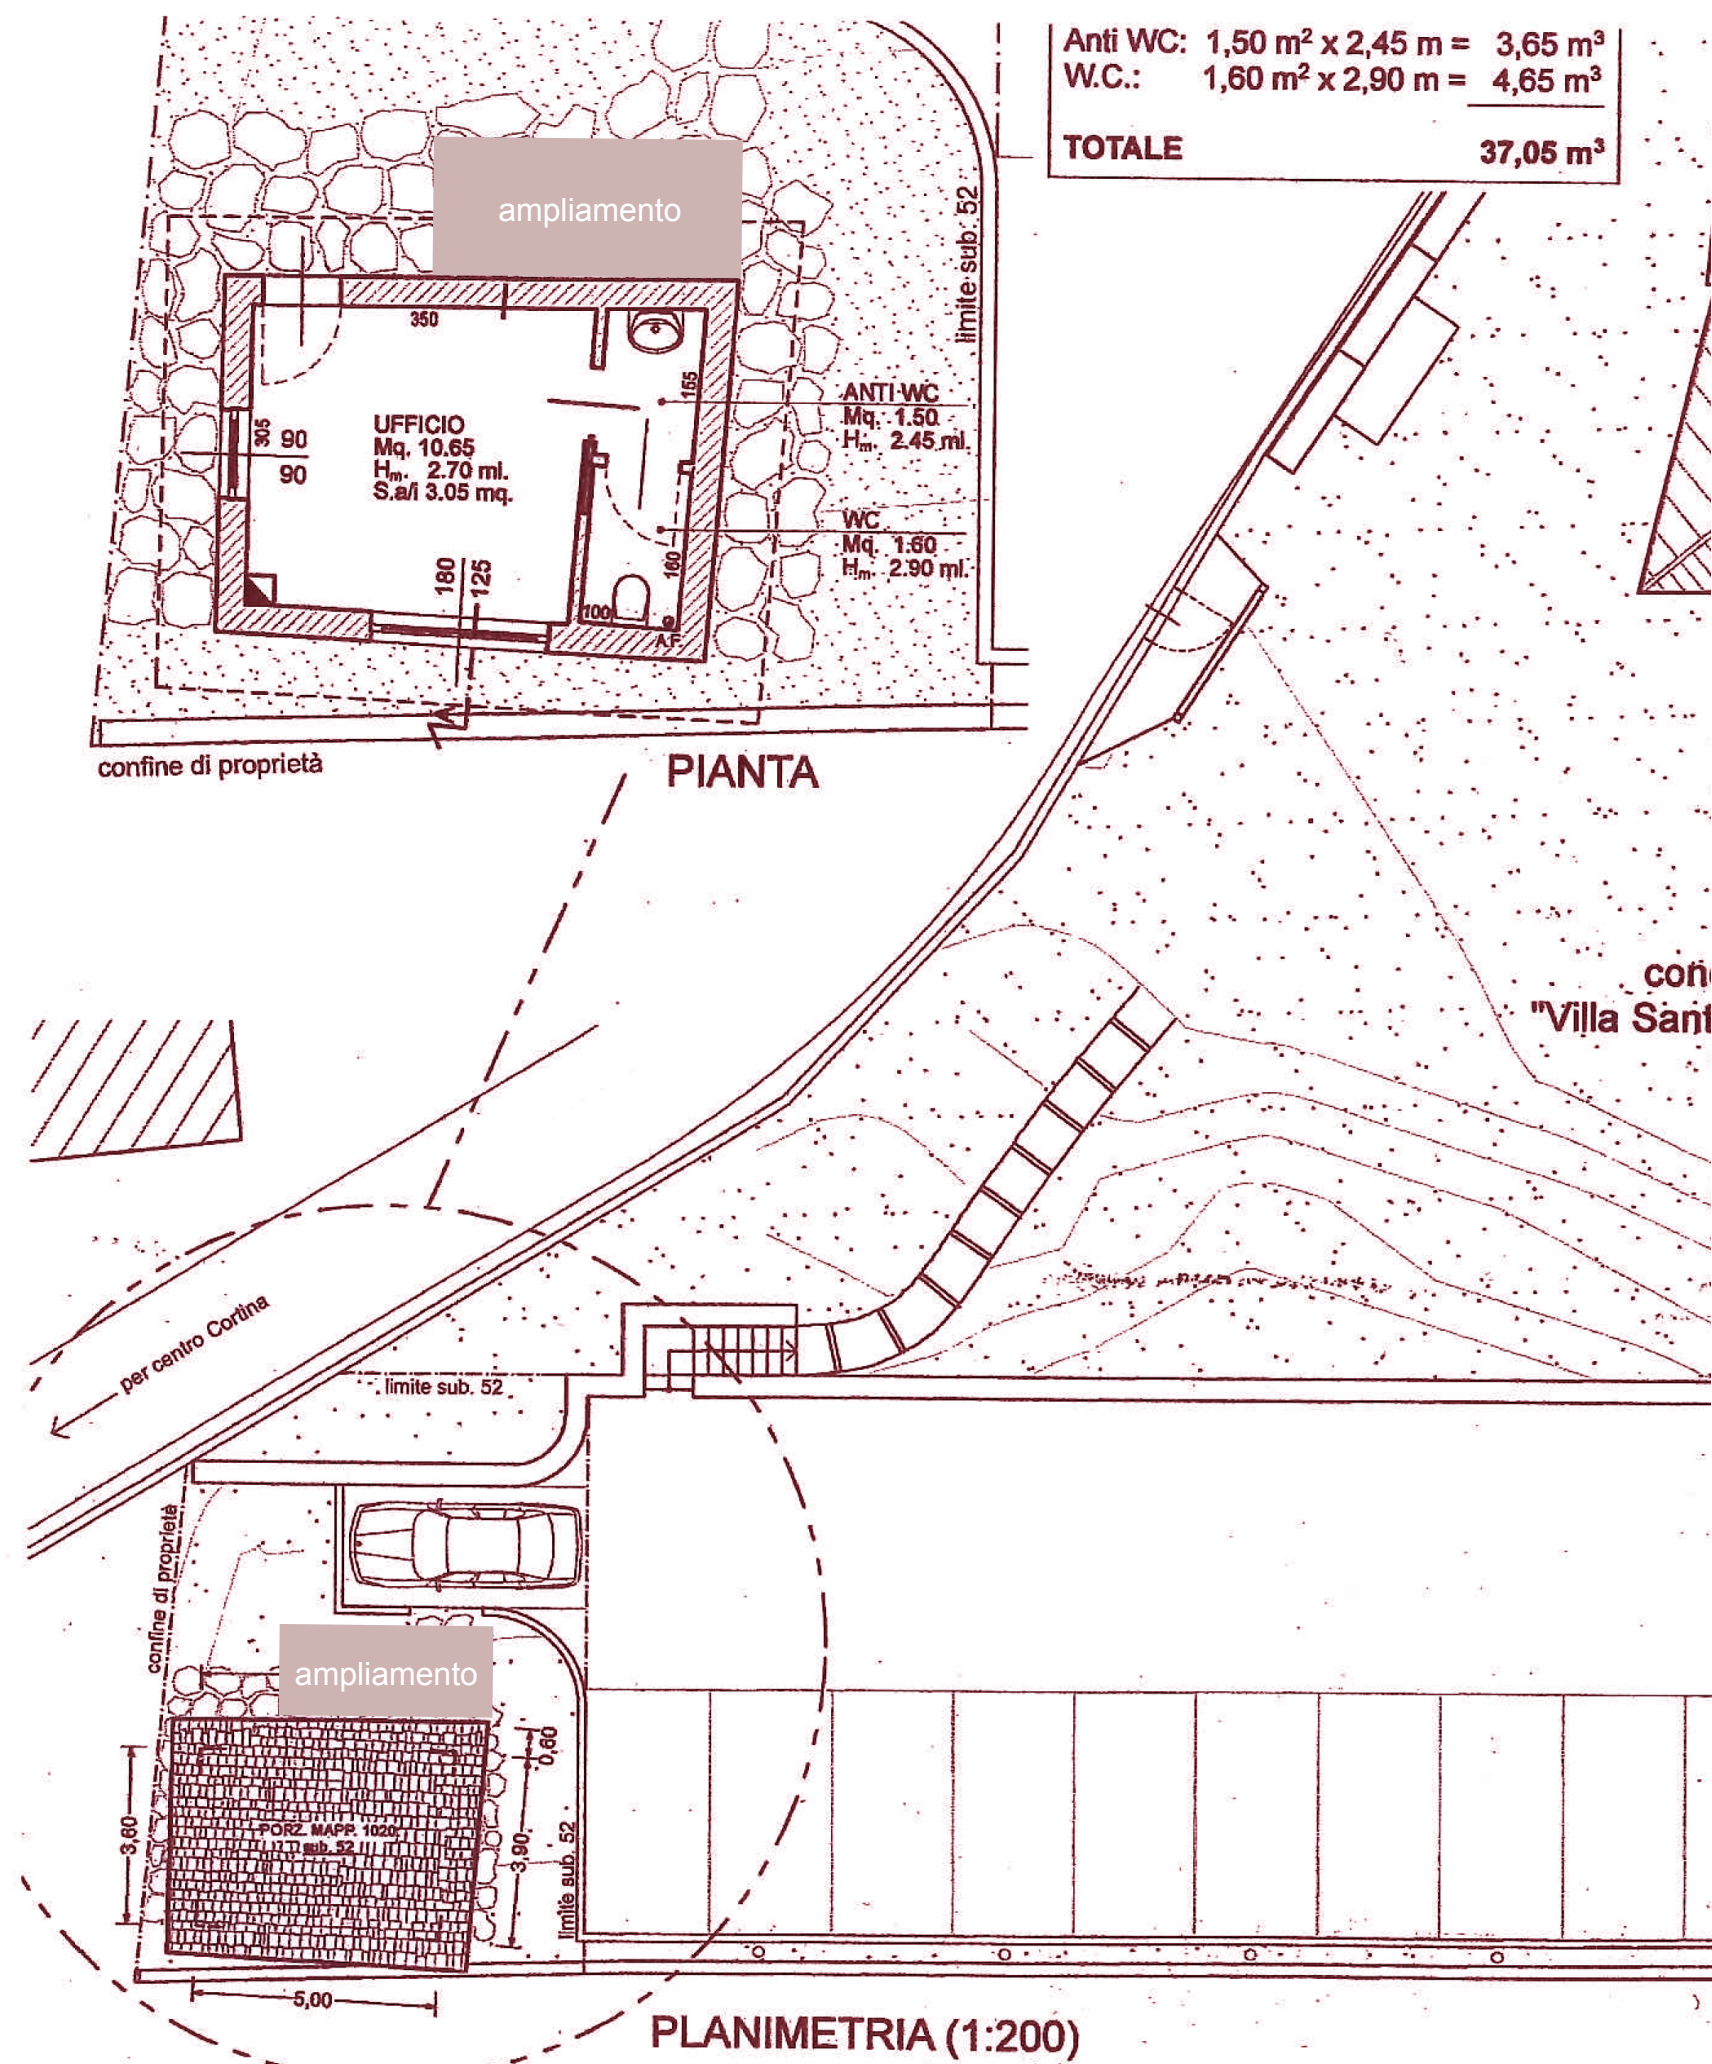

Stato di progetto
SCALA 1:100




PREESISTENZA



LA COSTRUZIONE



LA COSTRUZIONE

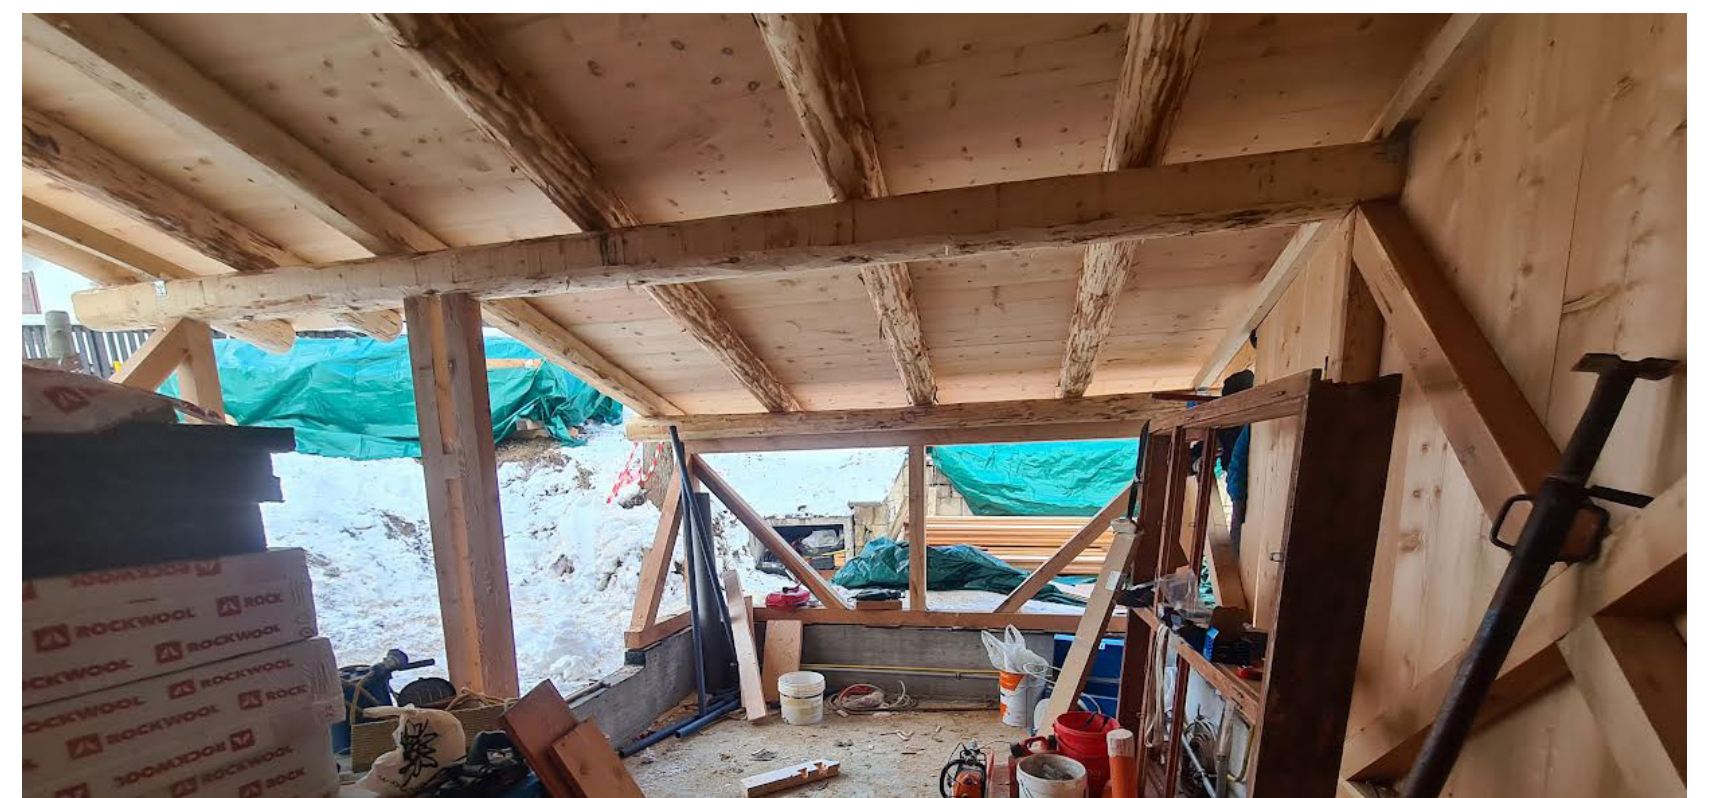

INTERNI



INTERNI / ESTERNI

