

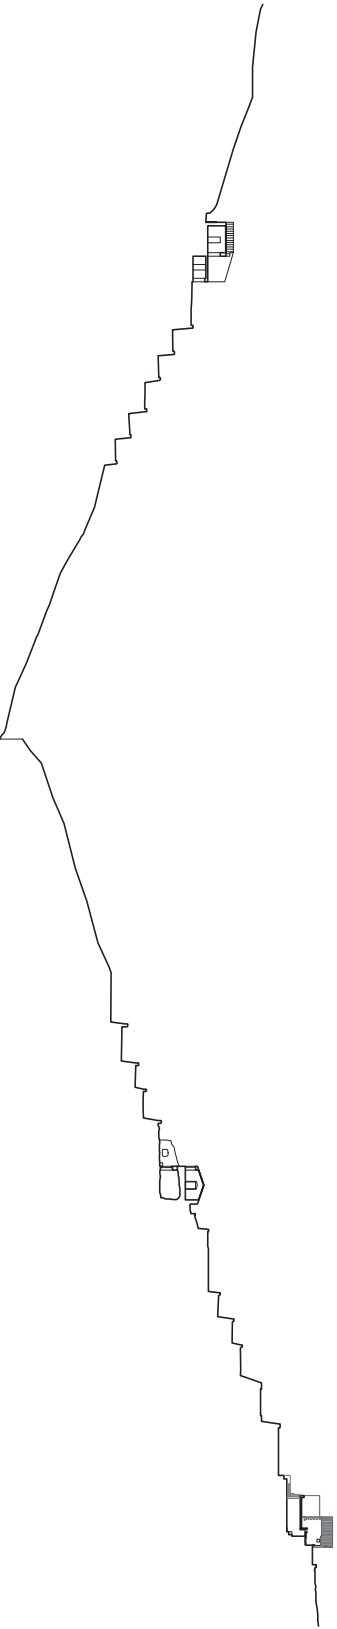
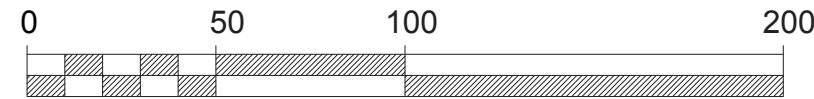


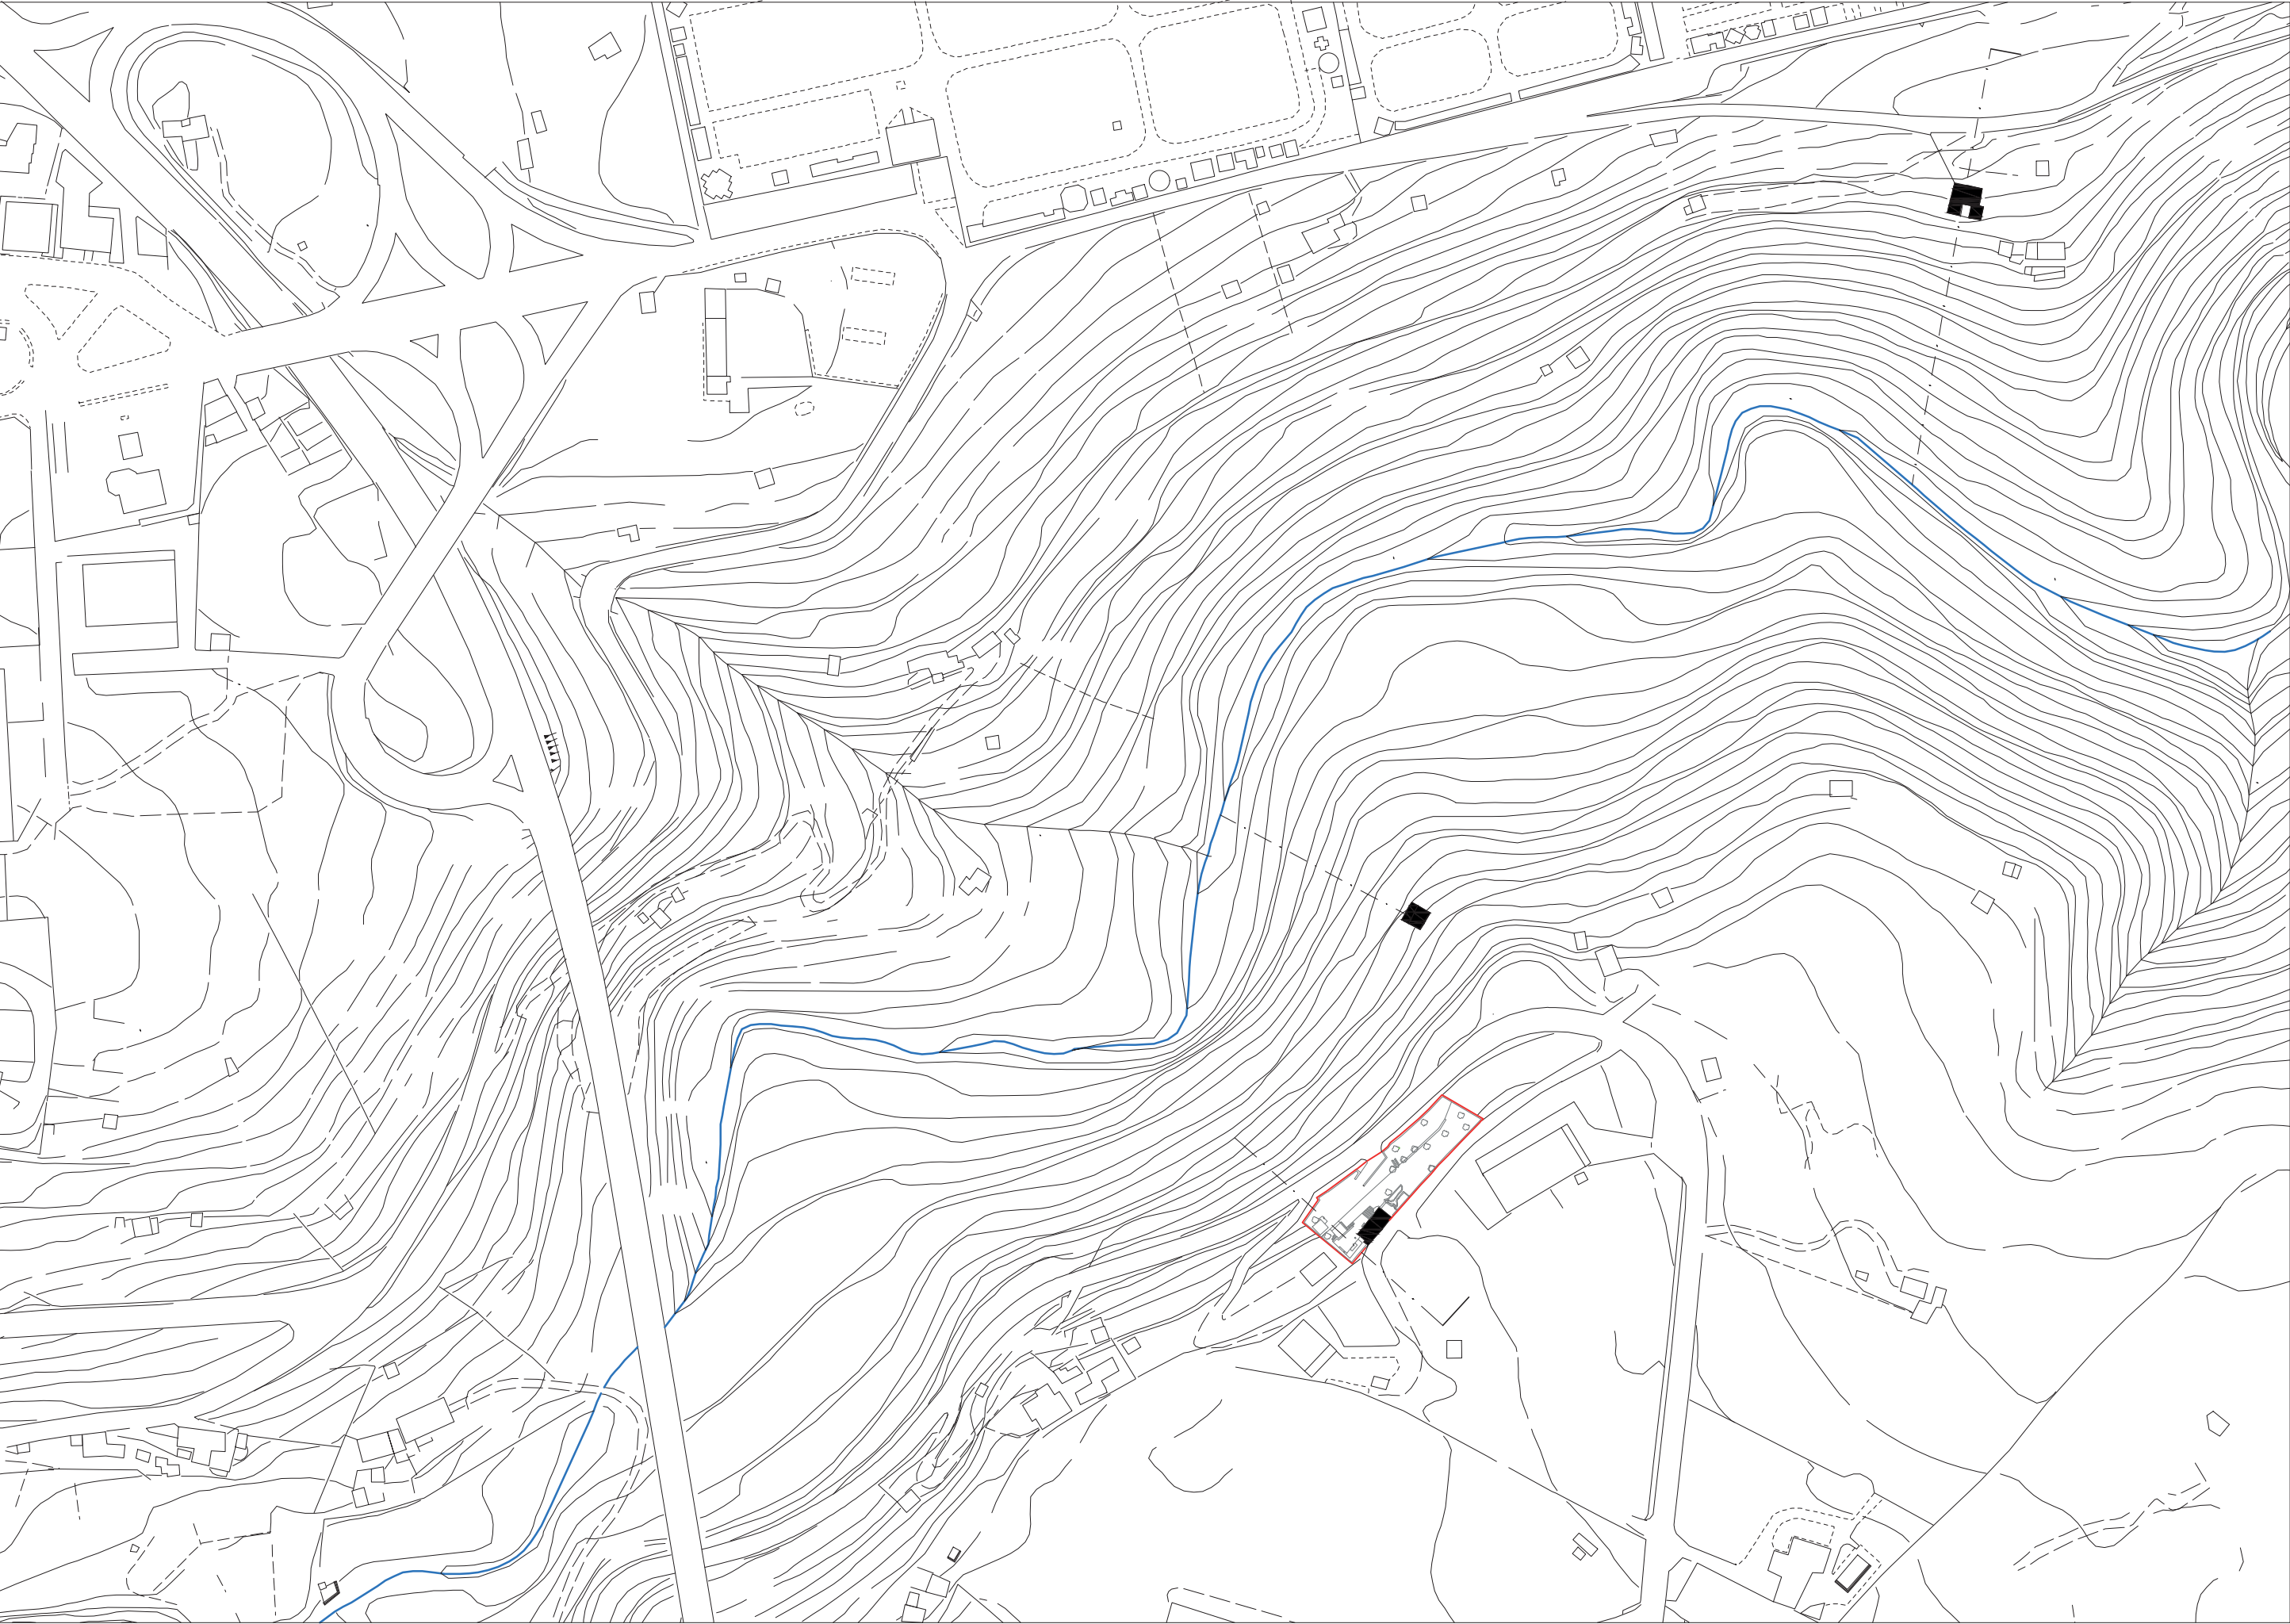




CASA G | GIANFRANCO GIANFRIDDO

STATO DI FATTO: piante e prospetti. In rosso il primo ampliamento.

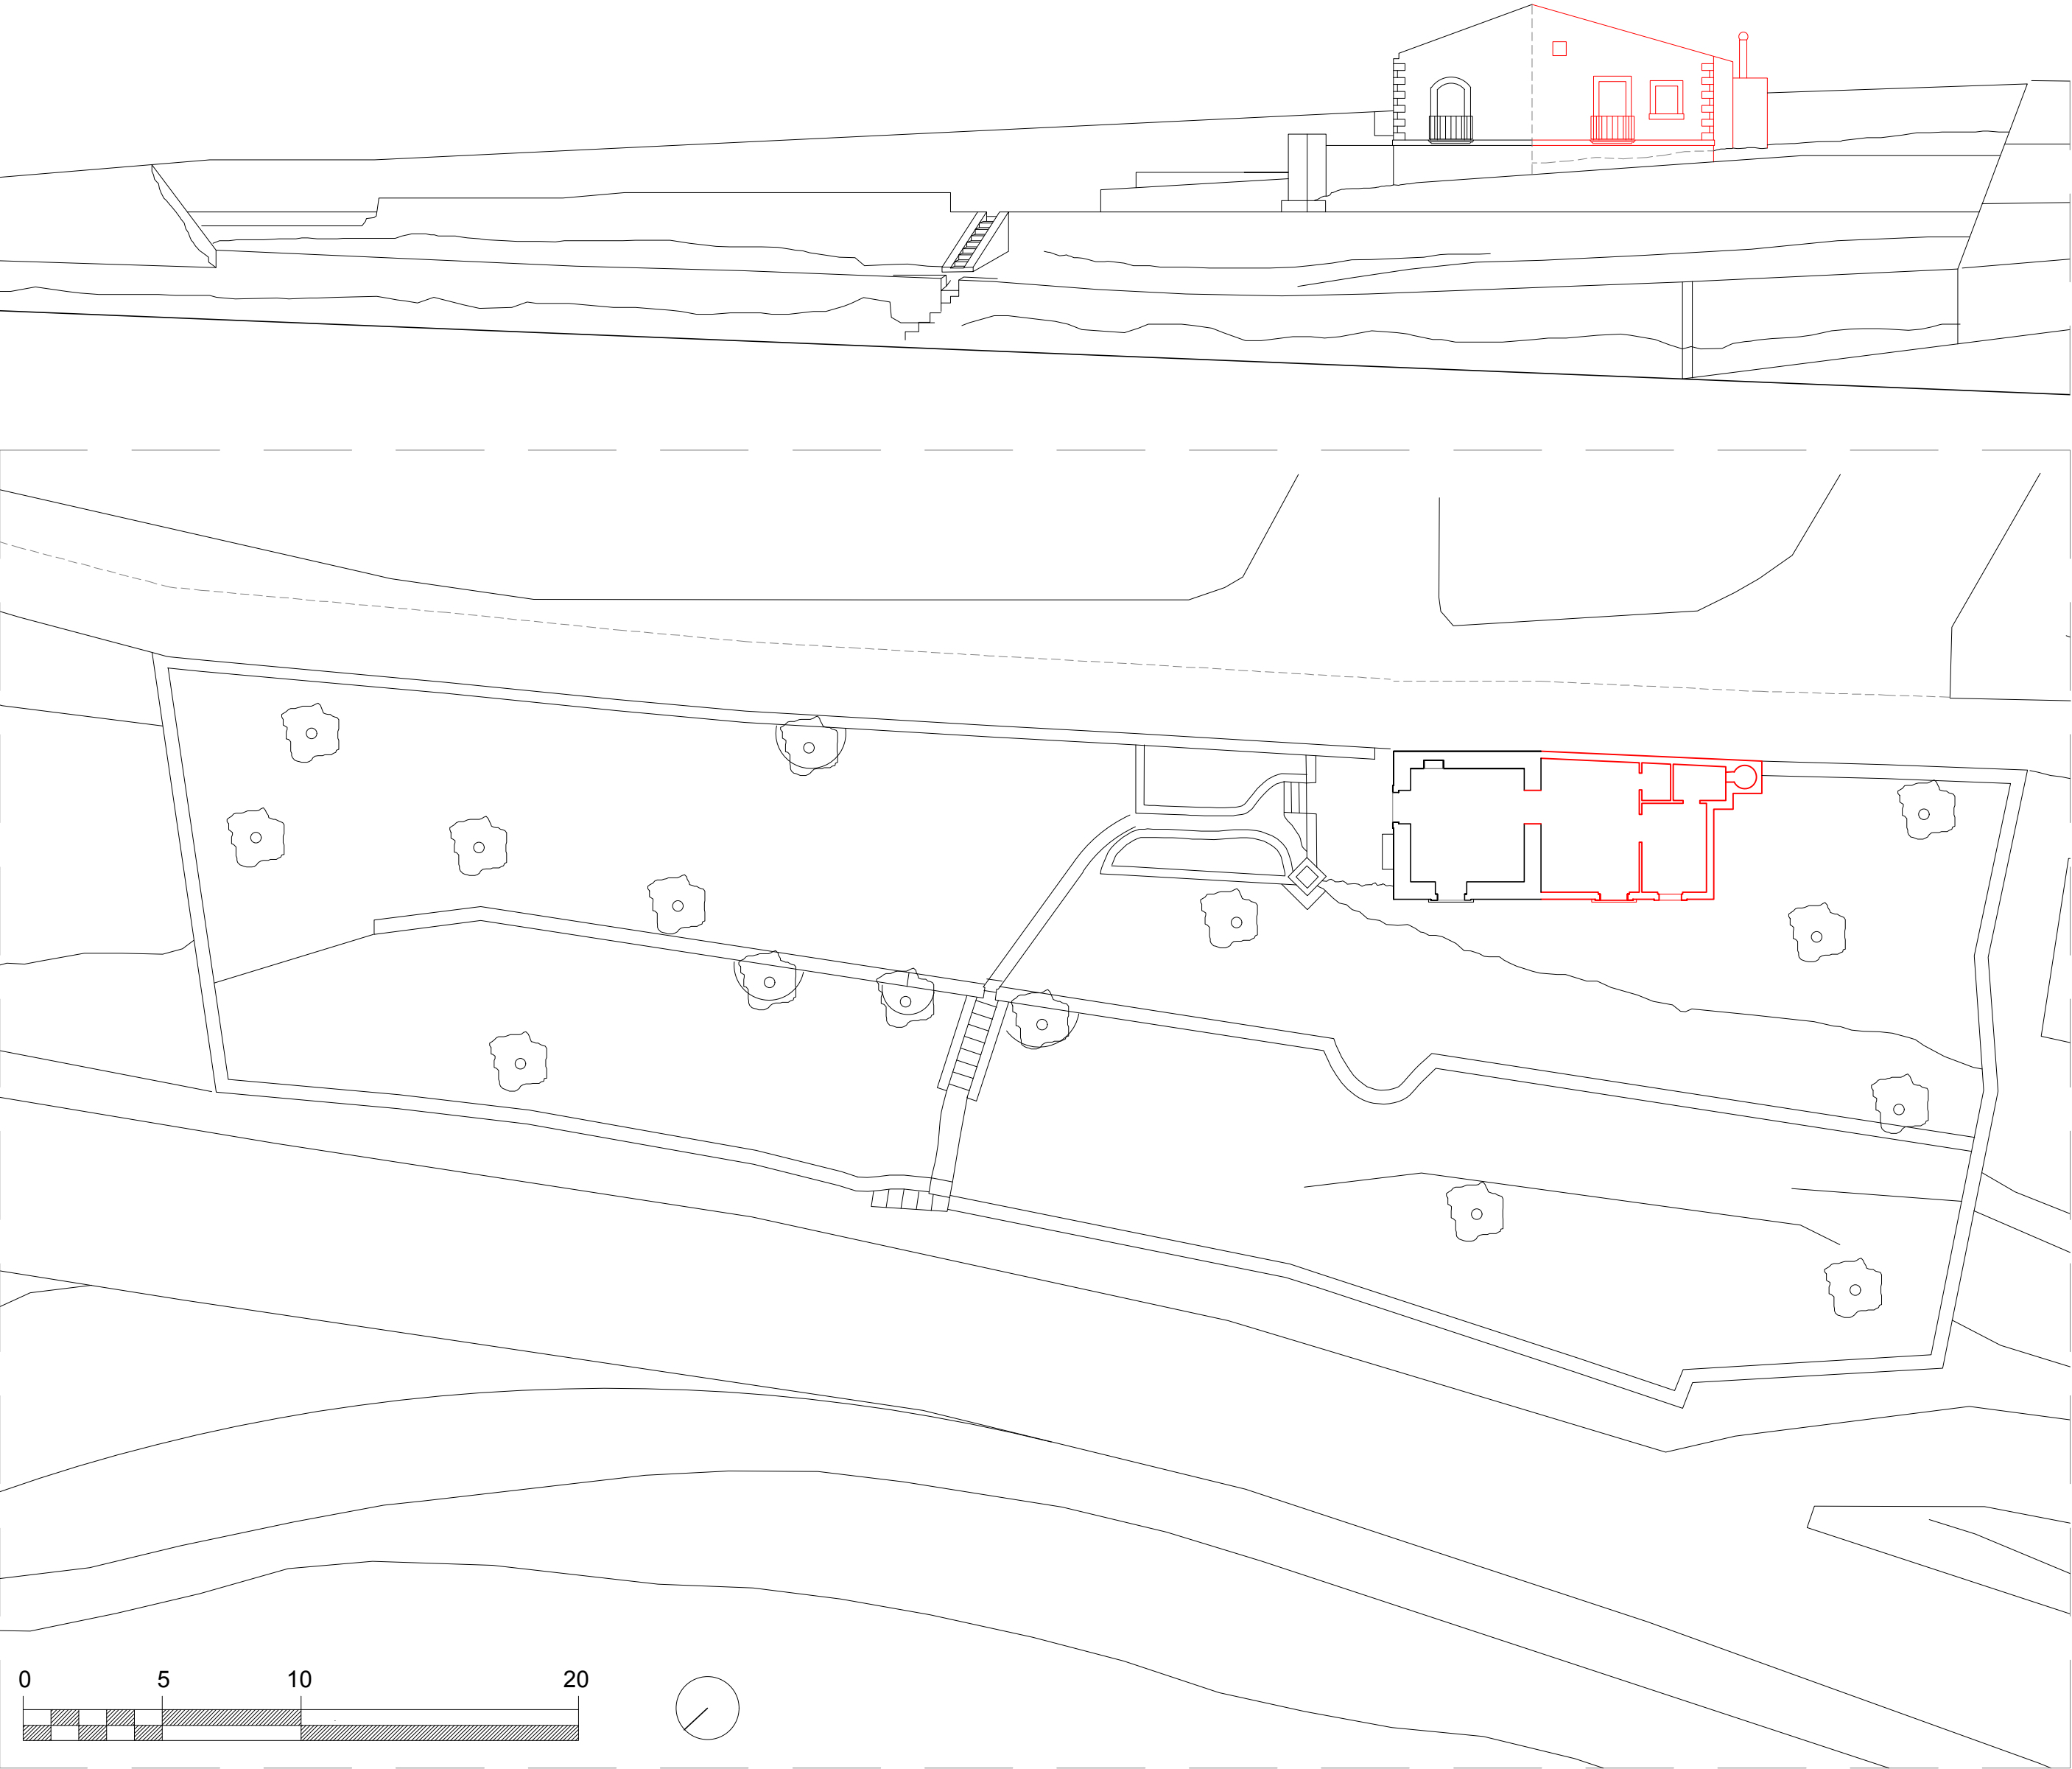

CASA G | GIANFRANCO GIANFRIDDO

PROGETTO: piante, prospetti e sezioni

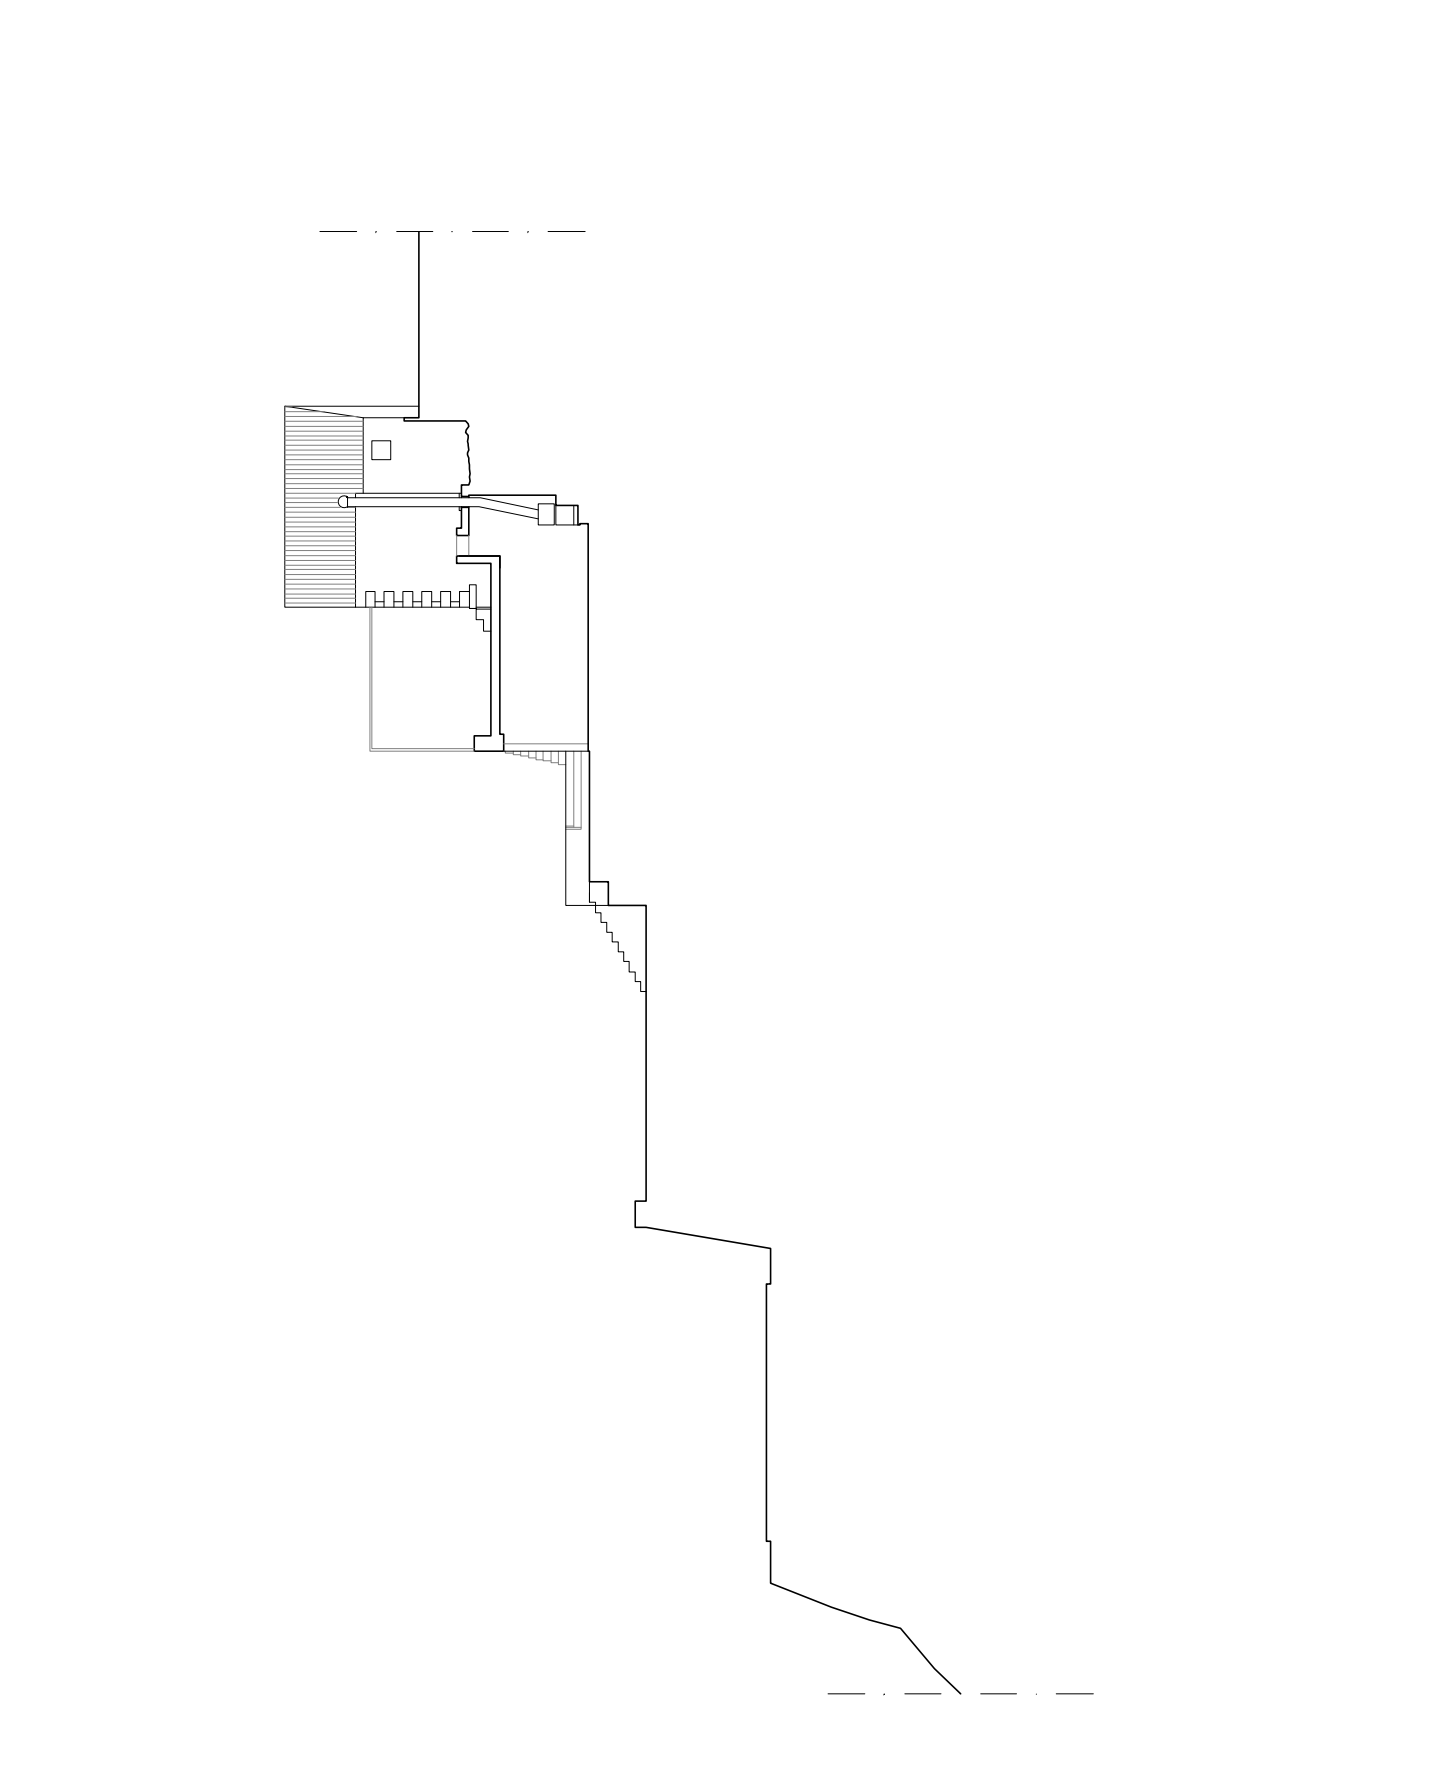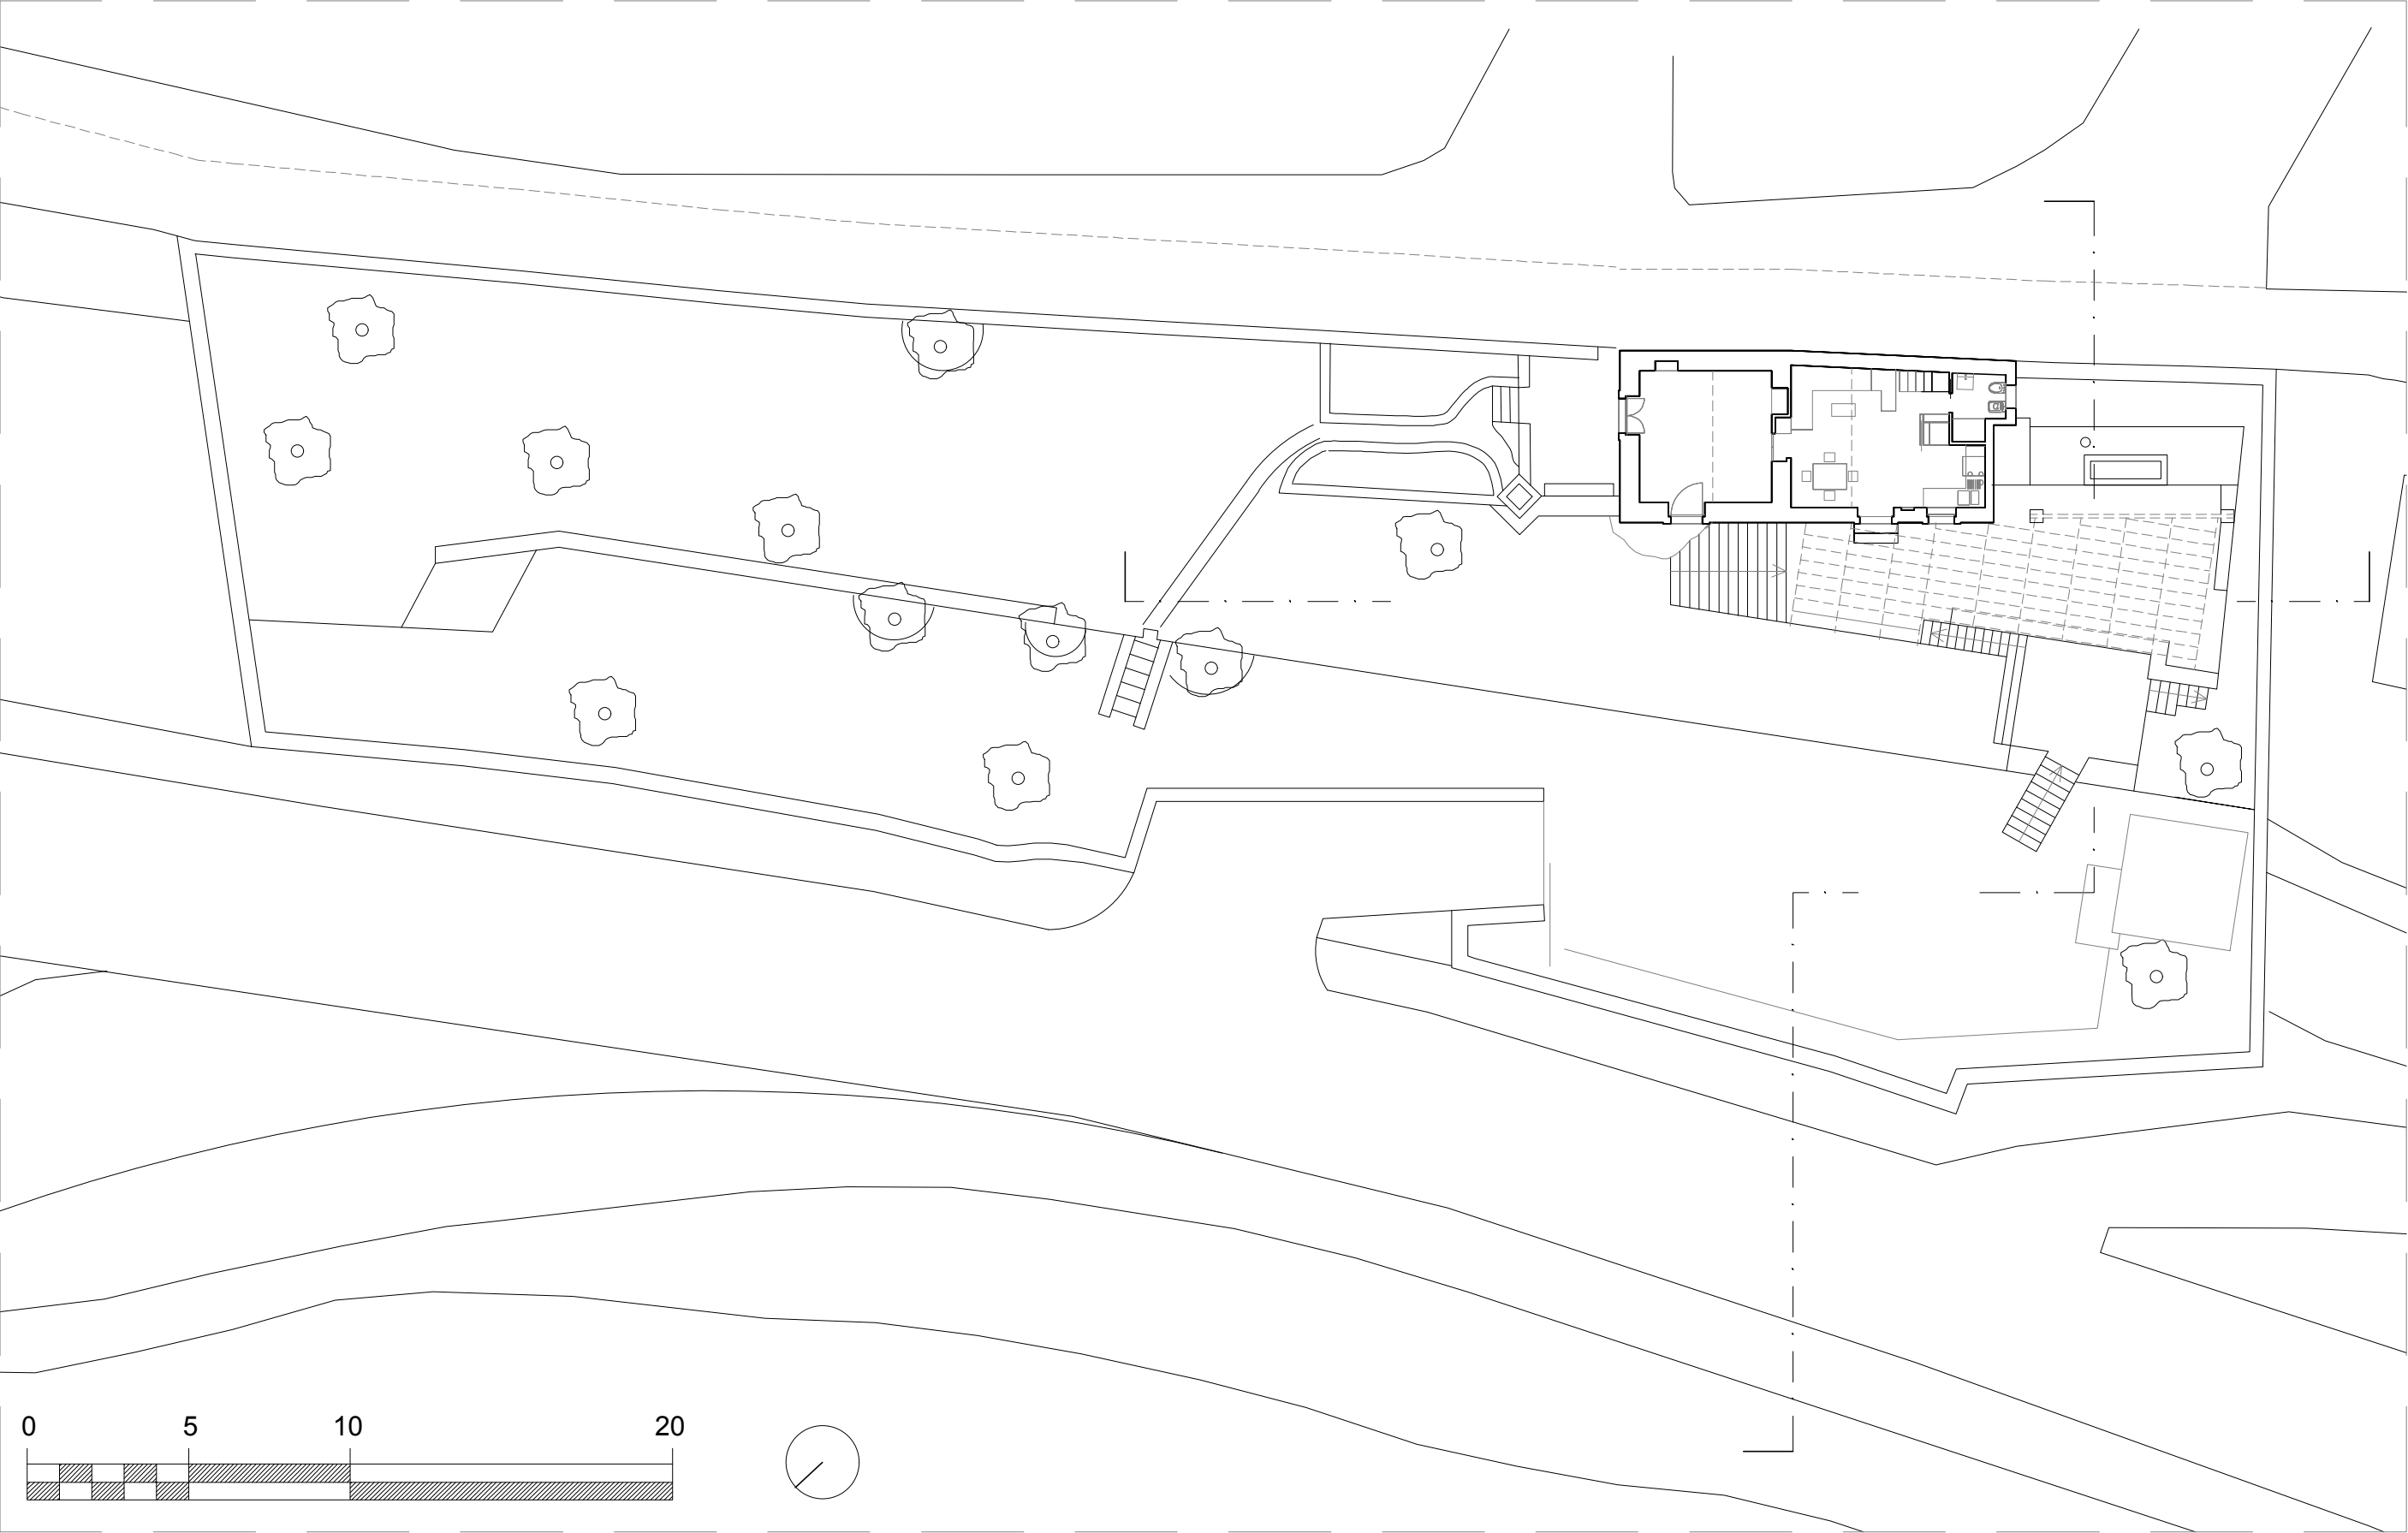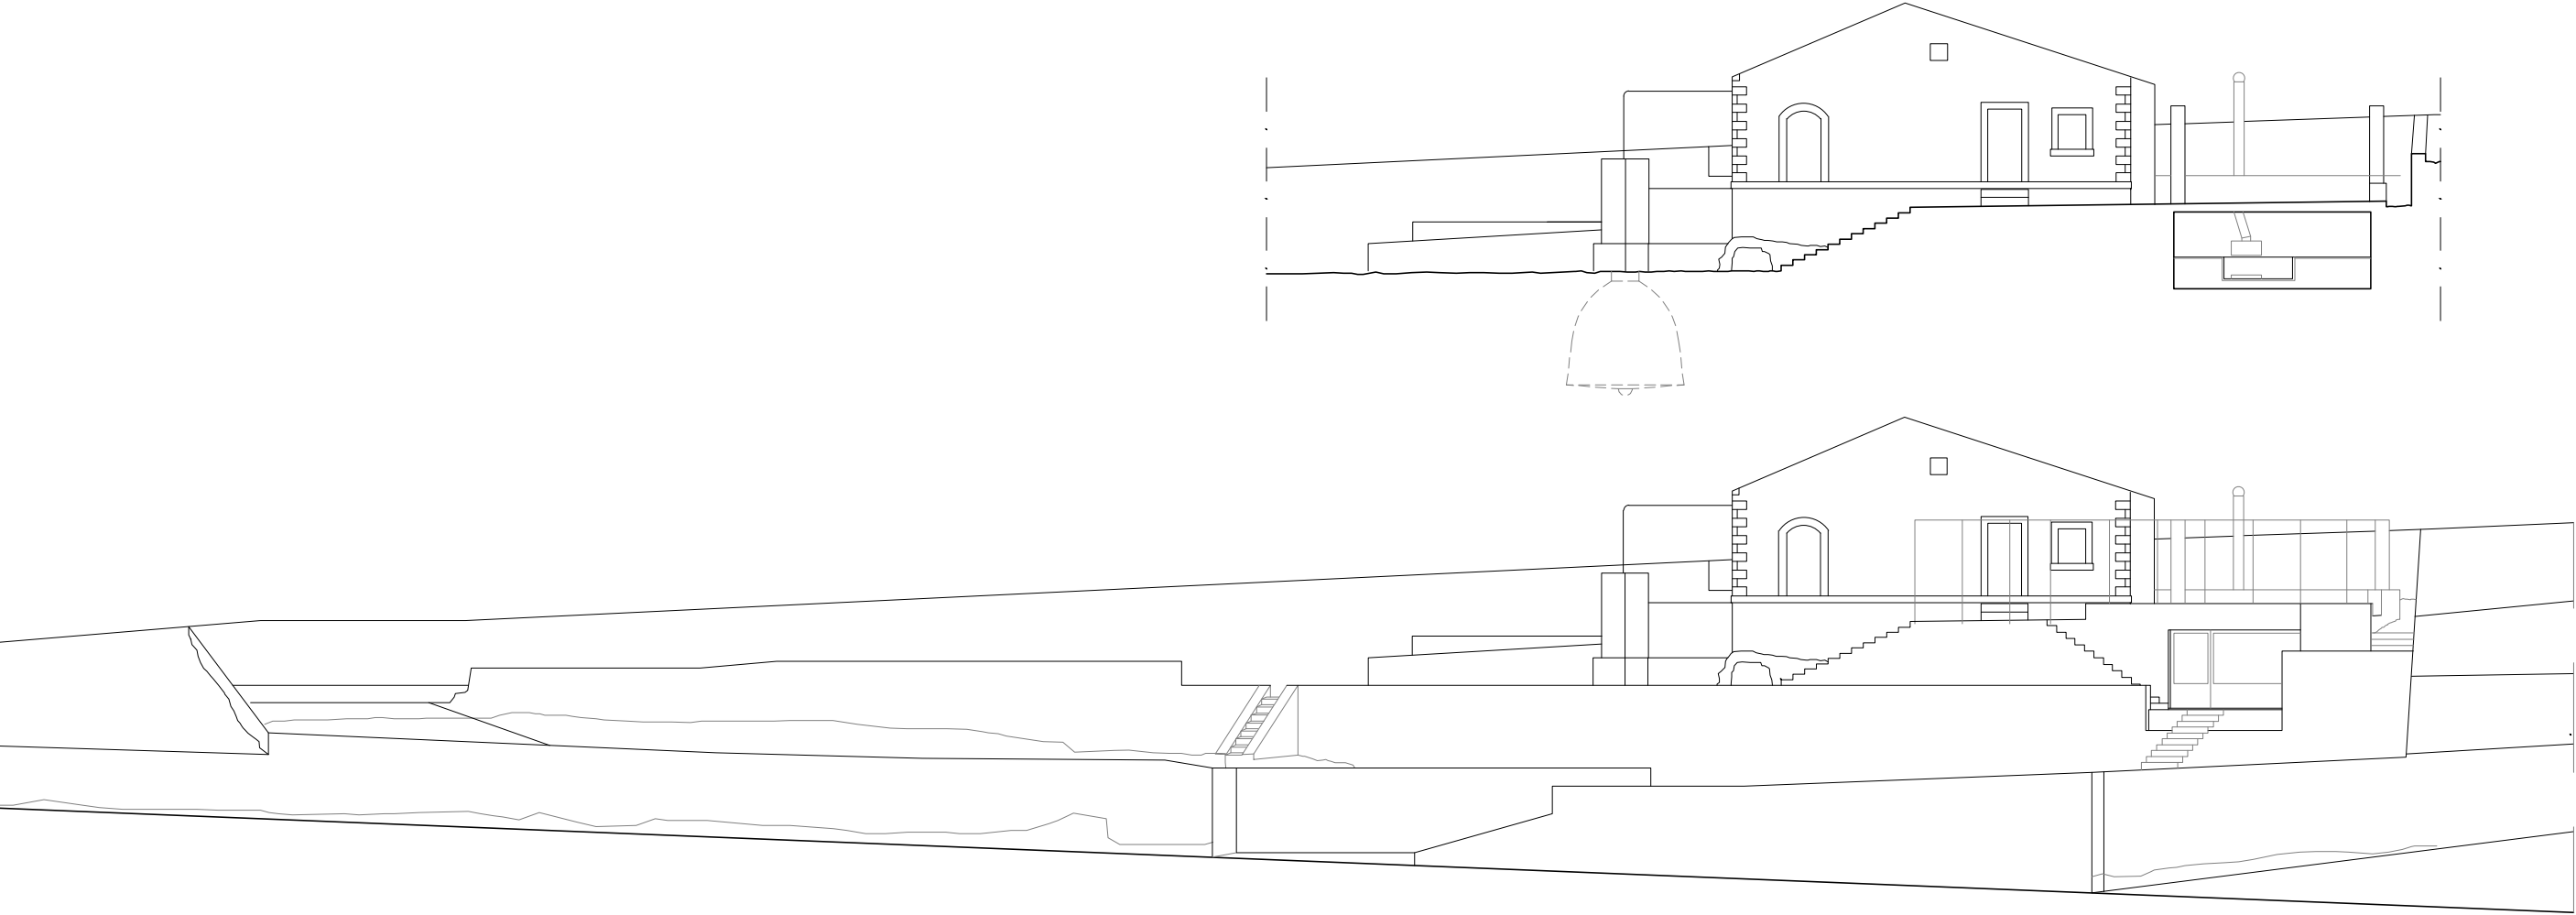



CASA G | GIANFRANCO GIANFRIDDO

Relazione con il paesaggio.



