



SEZIONE TRASVERSALE

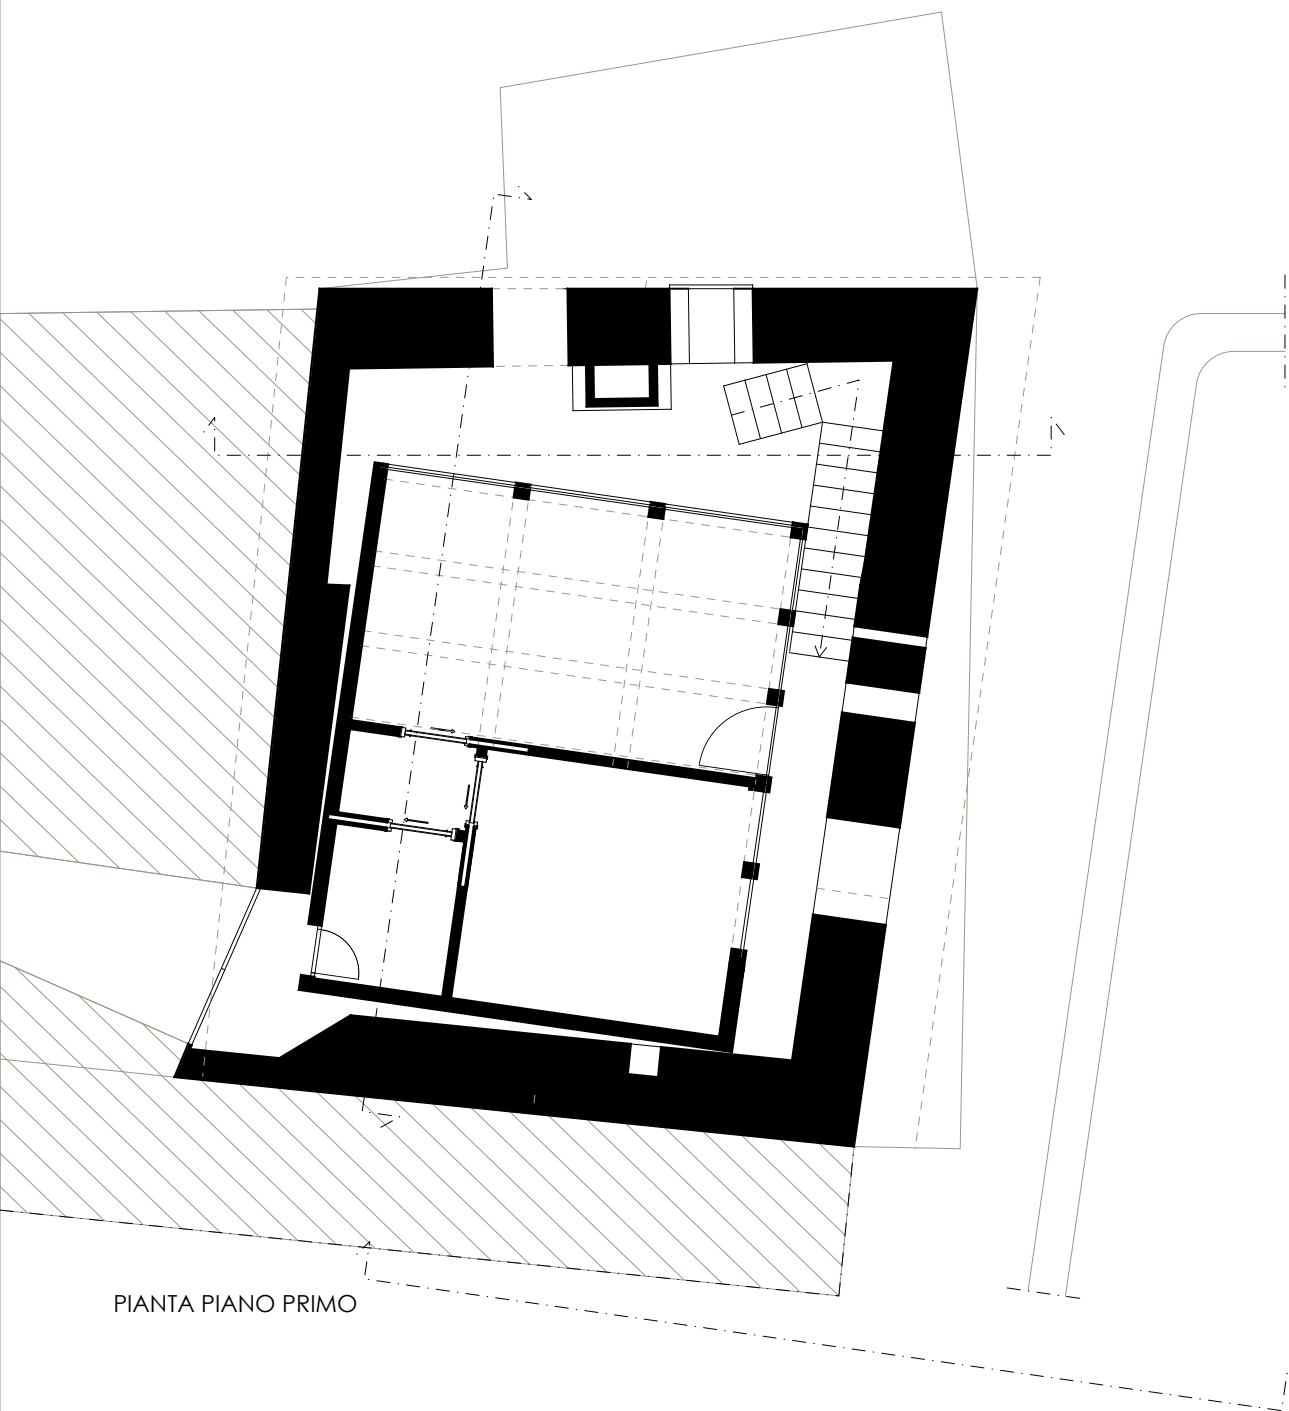

PIANTA PIANO PRIMO

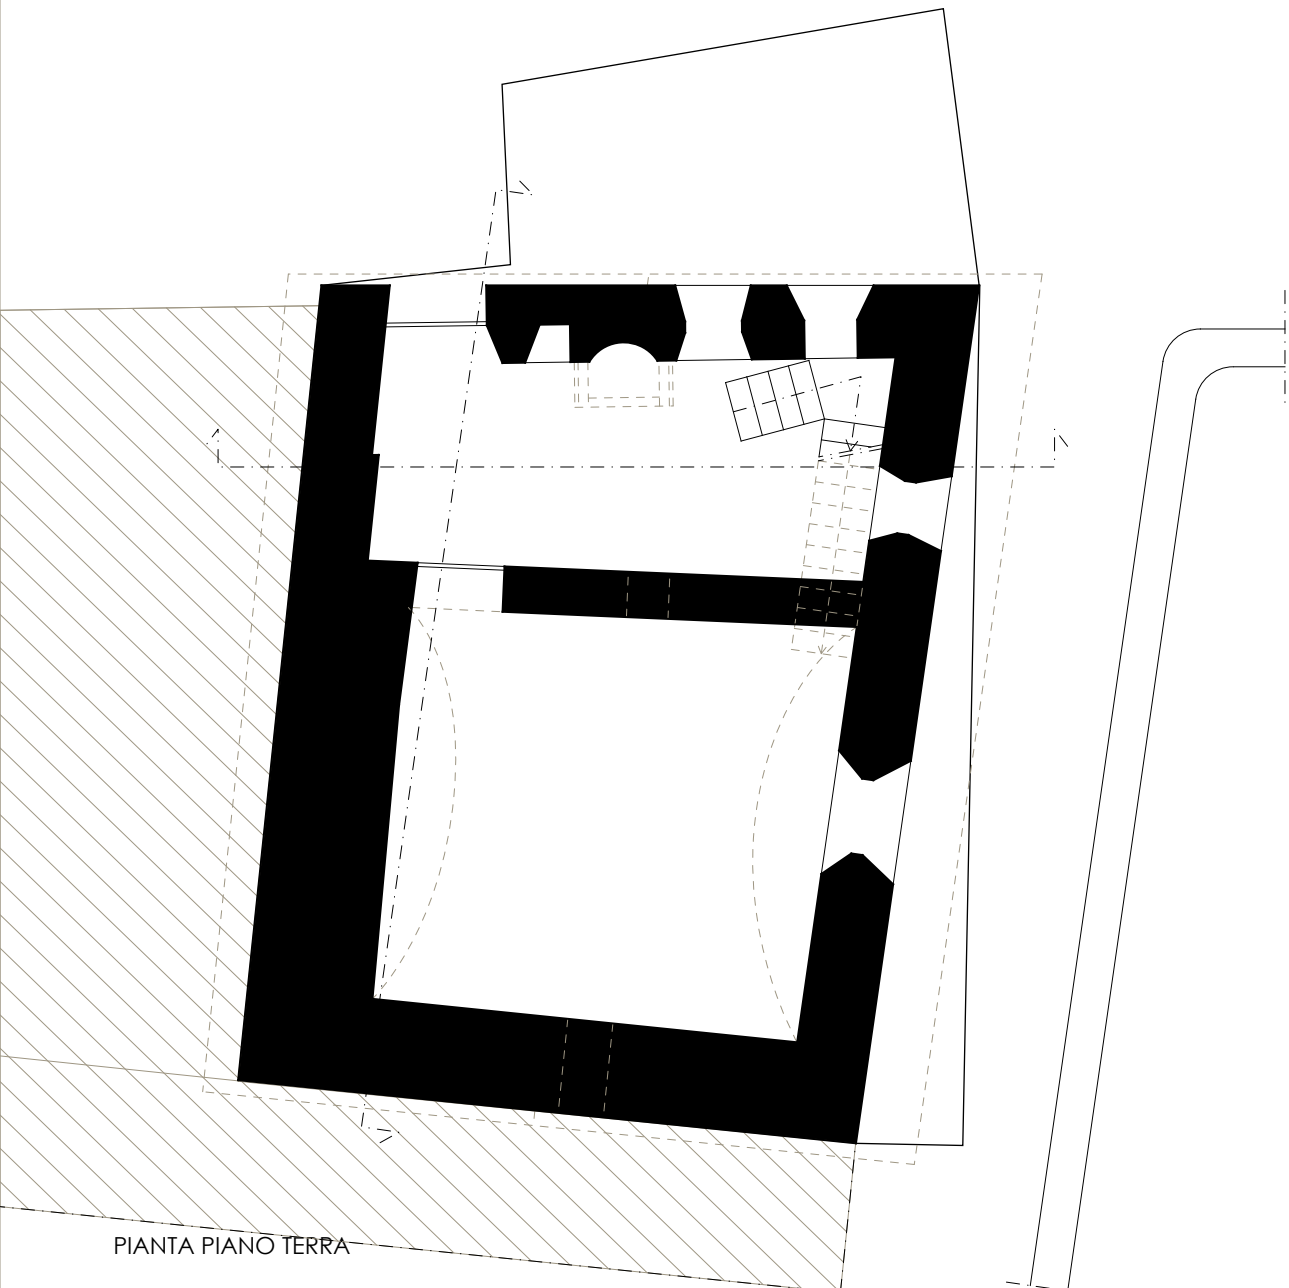

PIANTA PIANO TERRA

