



SEZIONE LONGITUDINALE

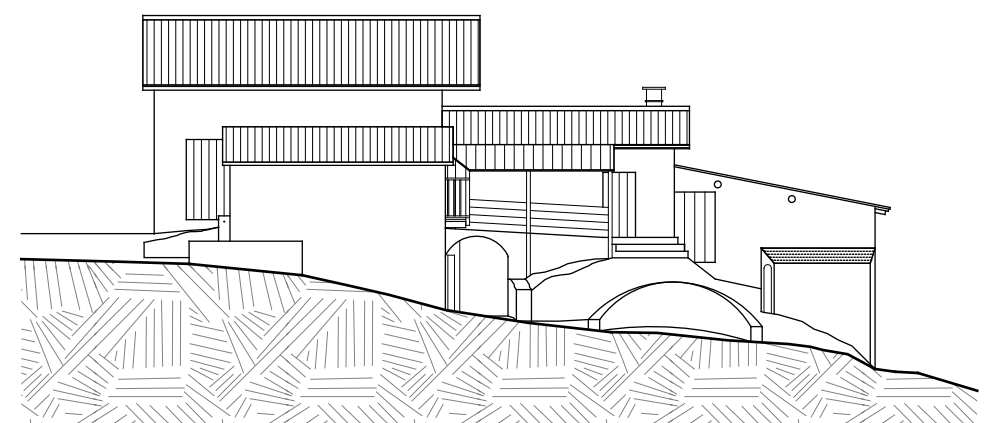

PROSPETTO SUD OVEST

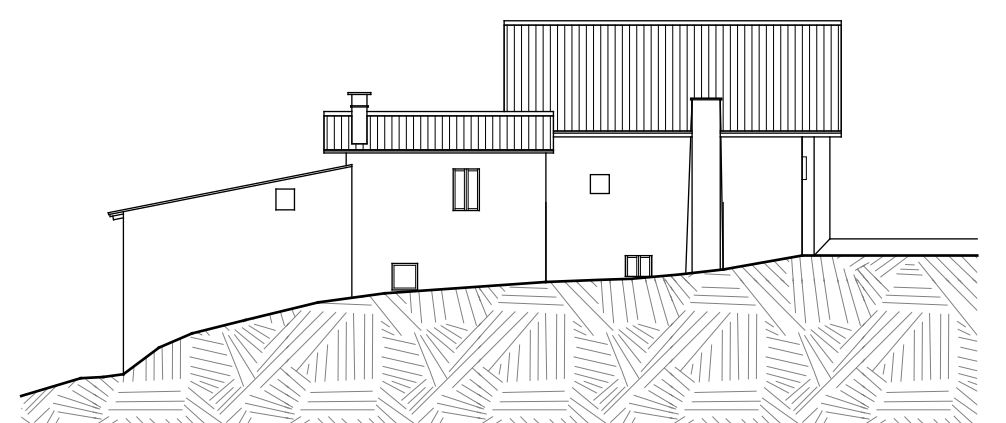

PROSPETTO NORD EST  
scala 1:200