

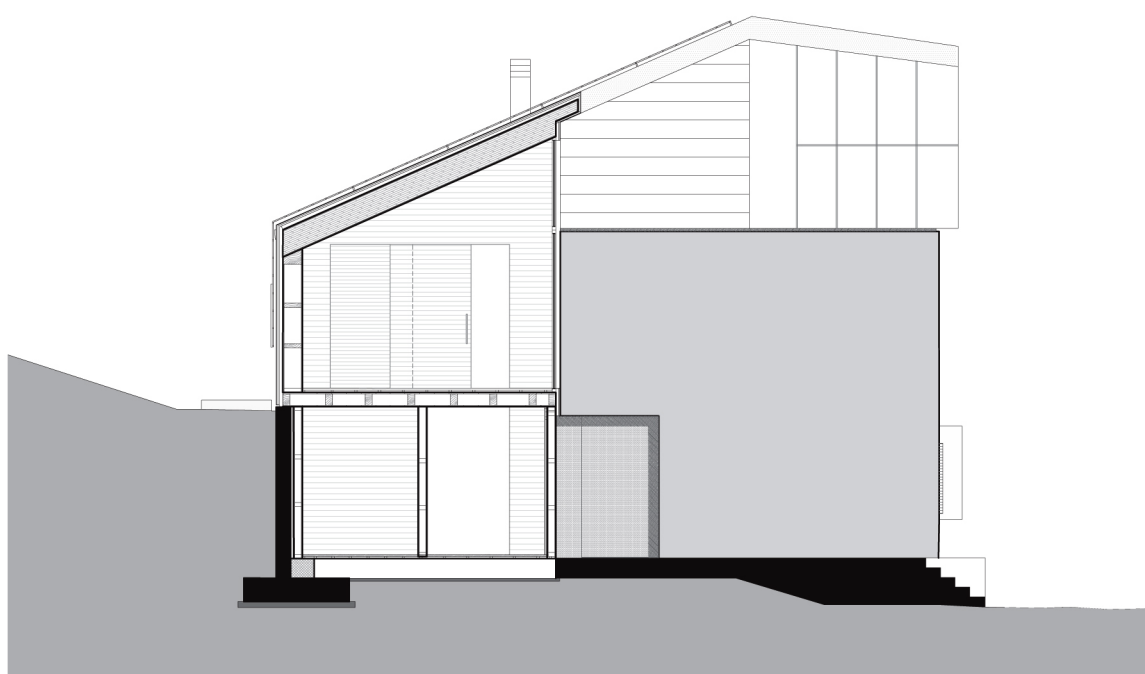



Sezione longitudinale

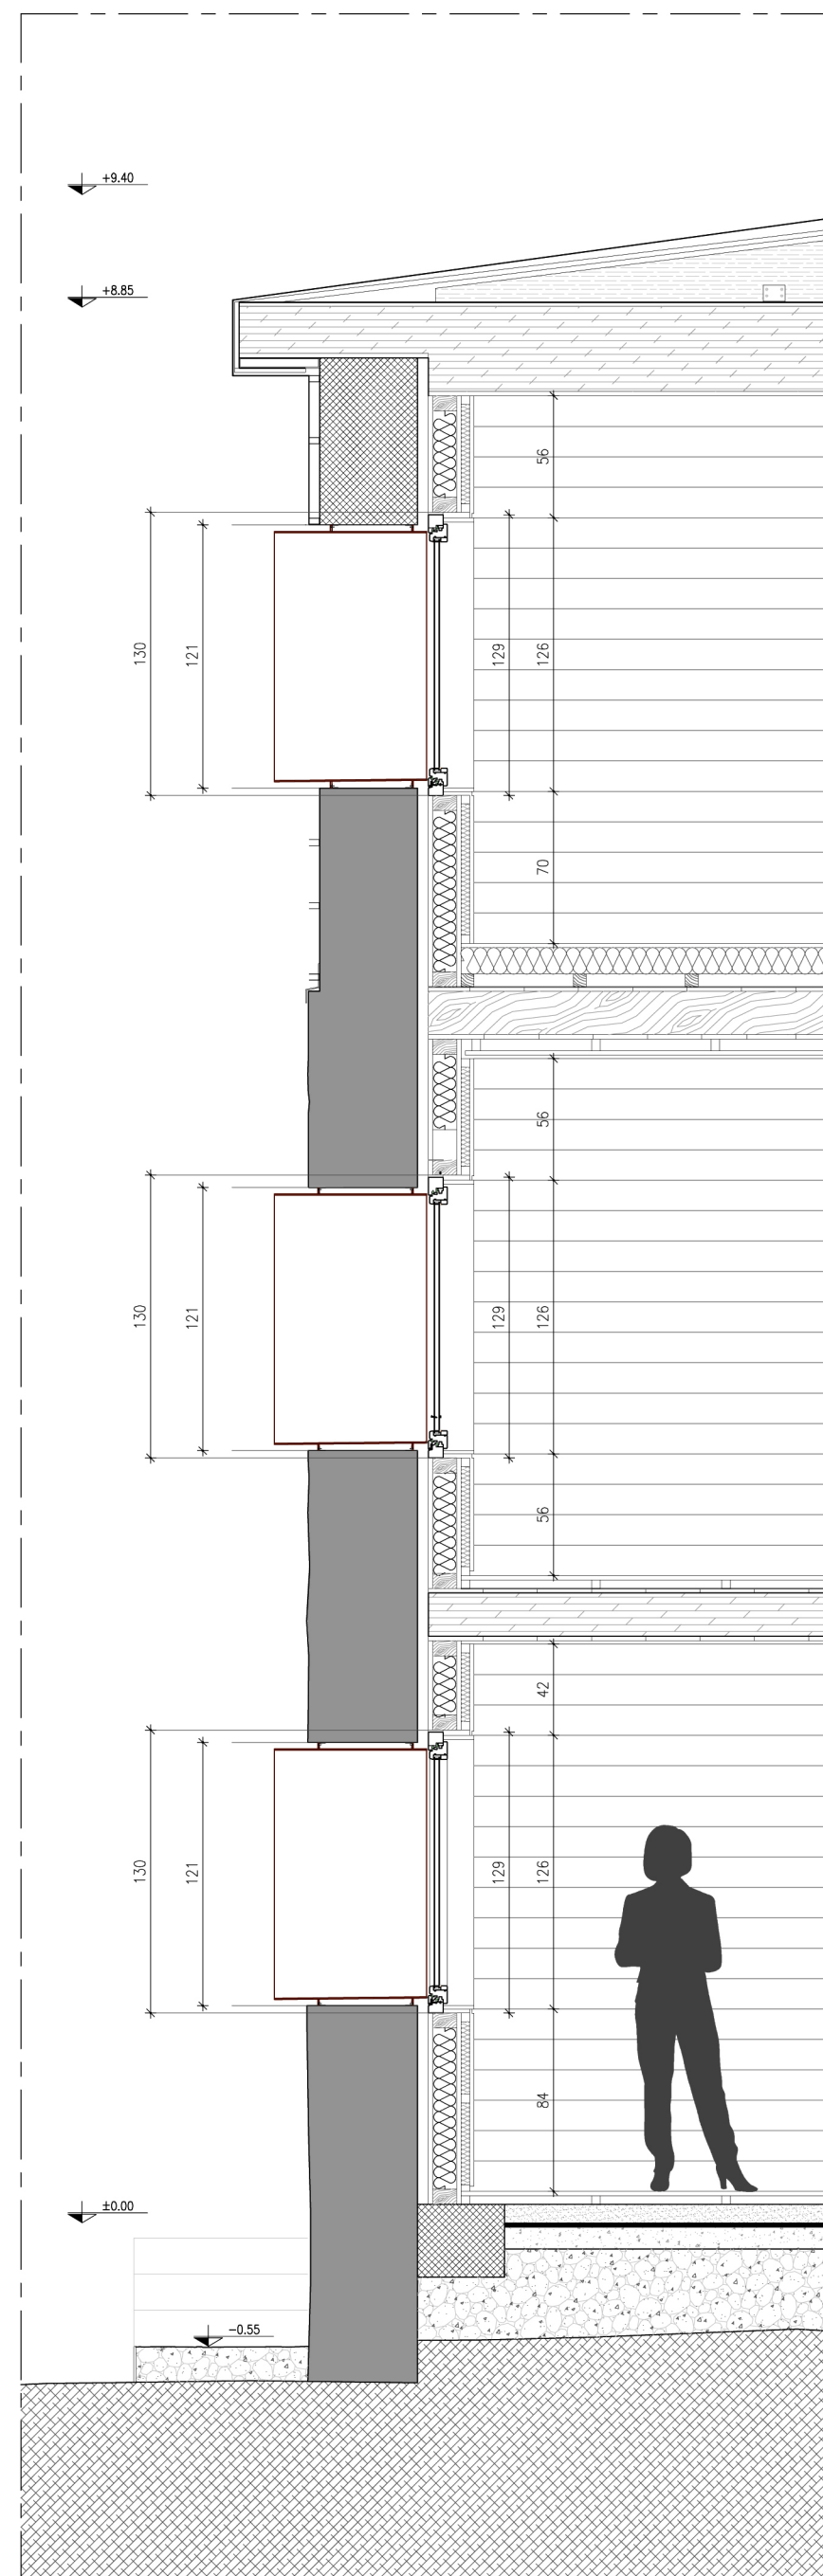

Sezione trasversale

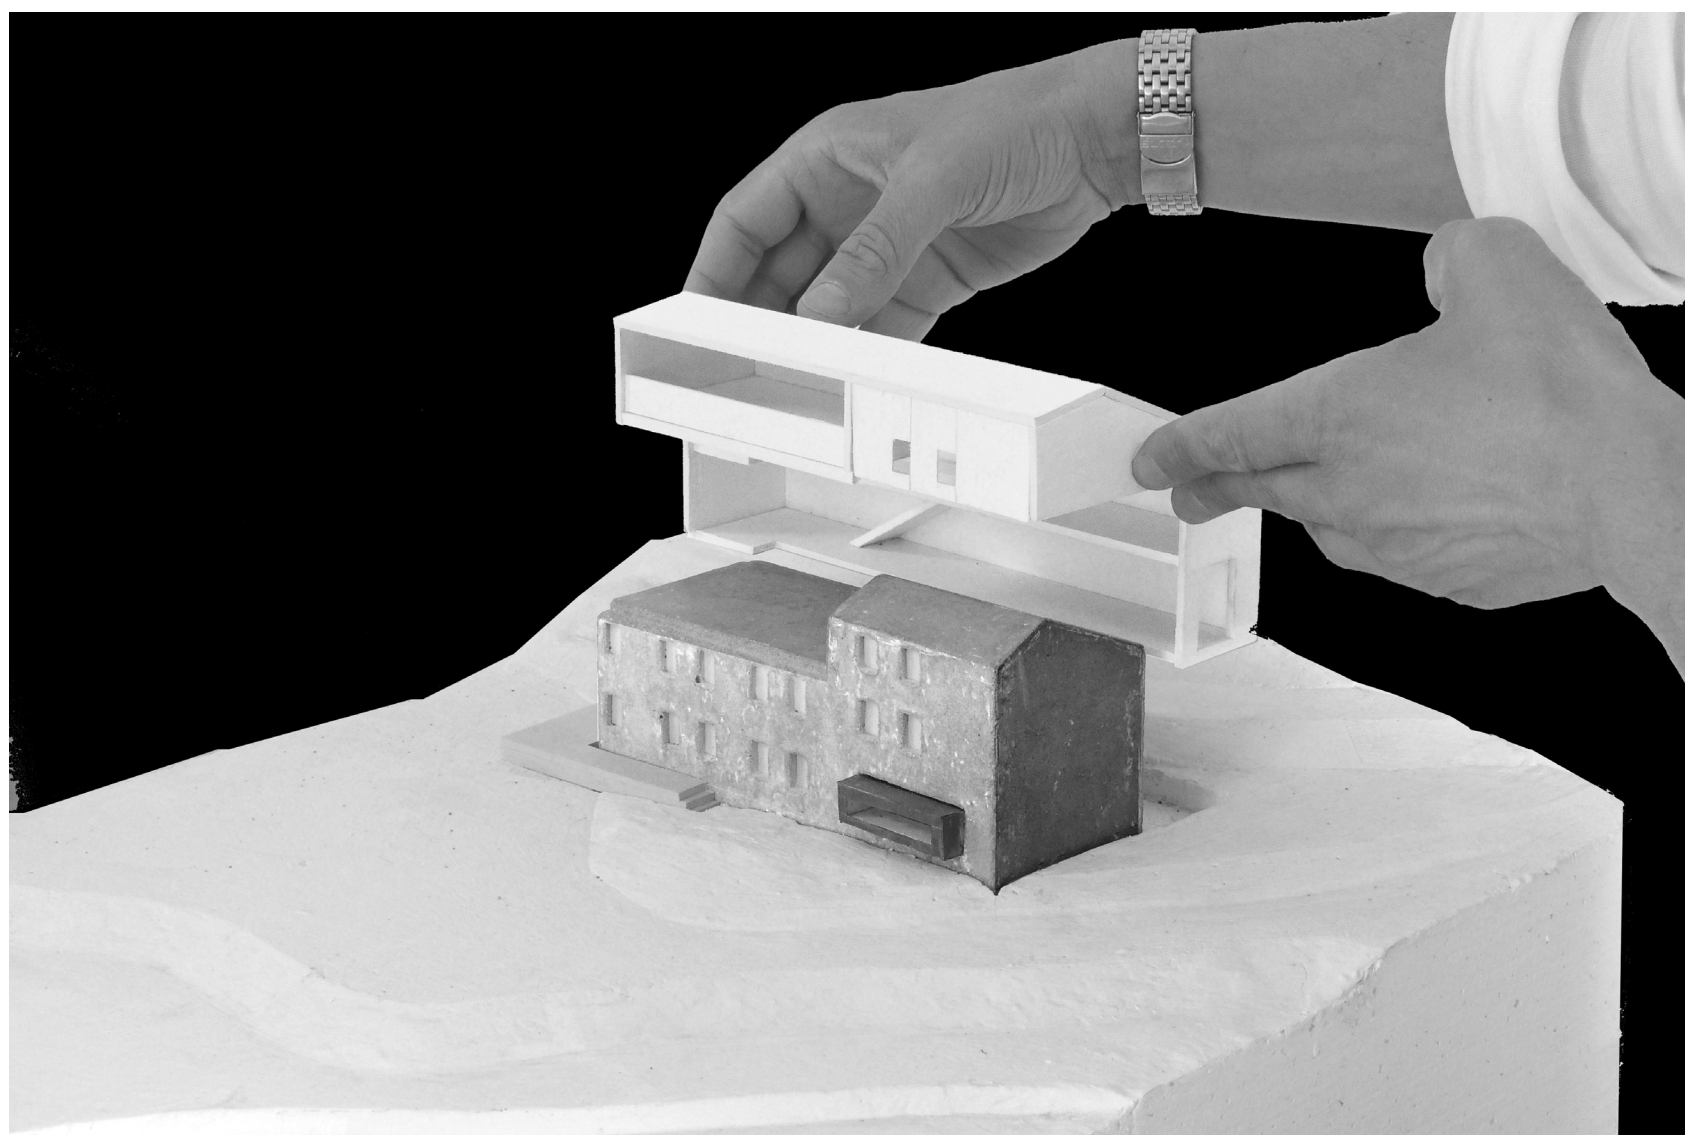

Sezione di dettaglio  
sull'edificio esistente

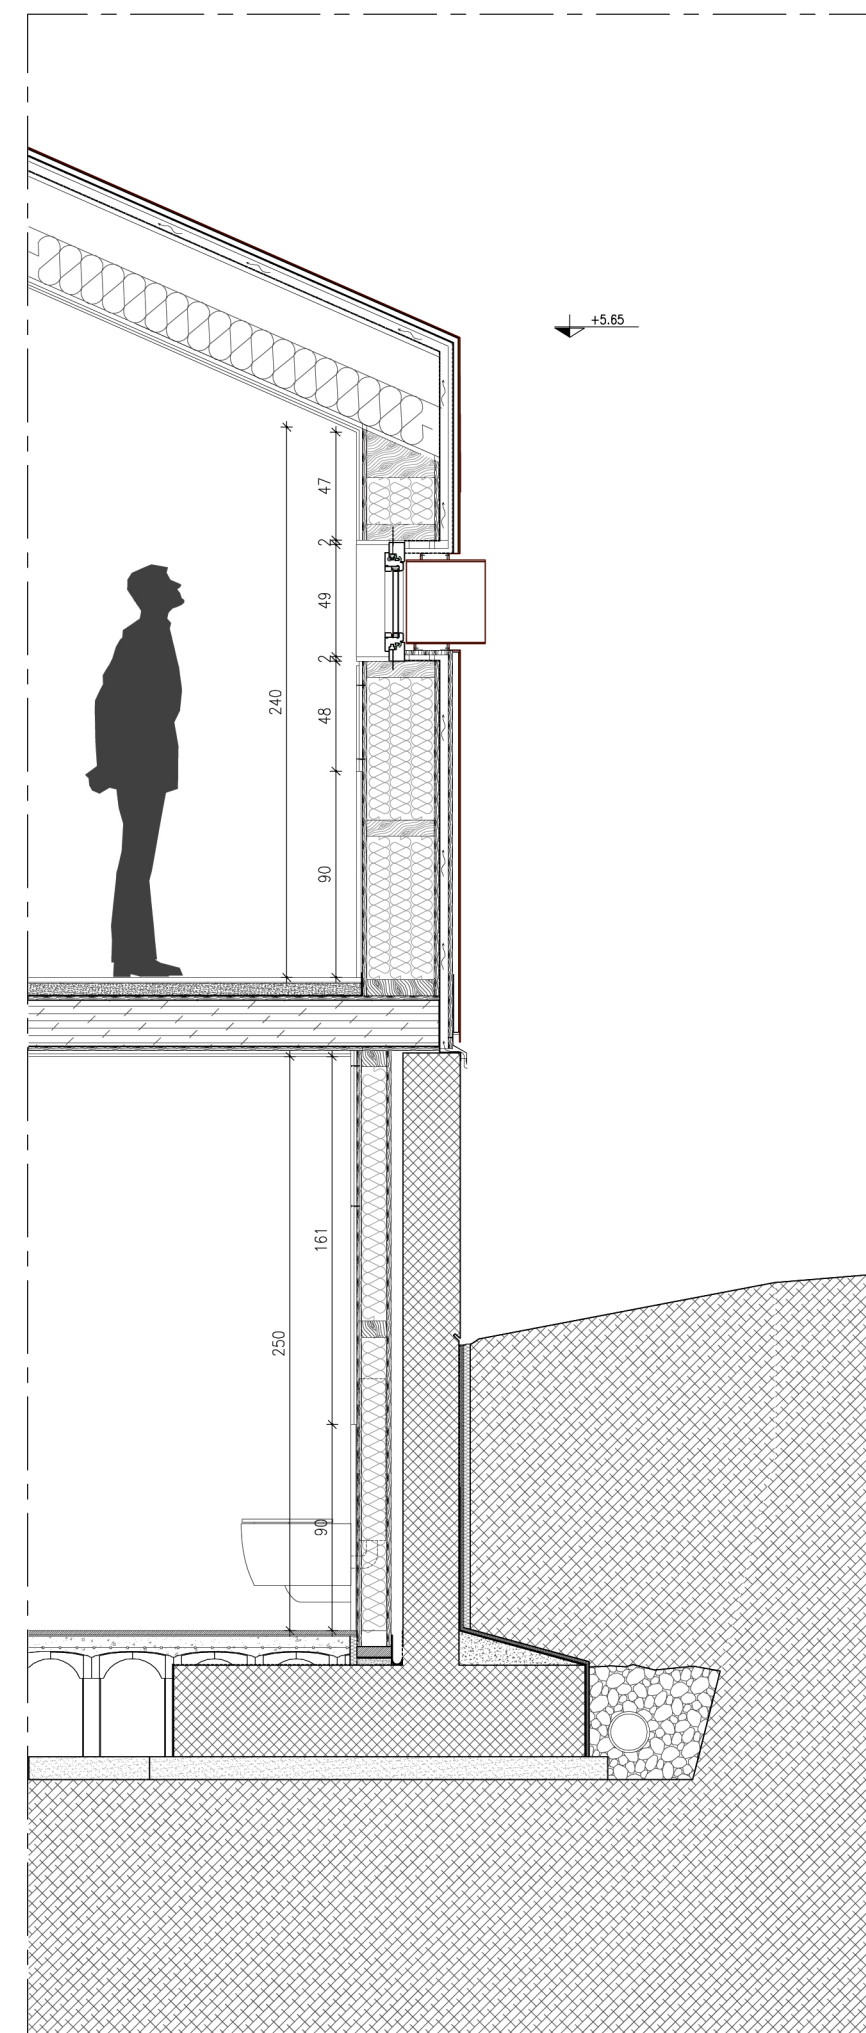

Sezione di dettaglio  
sull'addizione