



PIANTA PIANO SEMINTERRATO




PIANTA PIANO TERRA PROGETTO

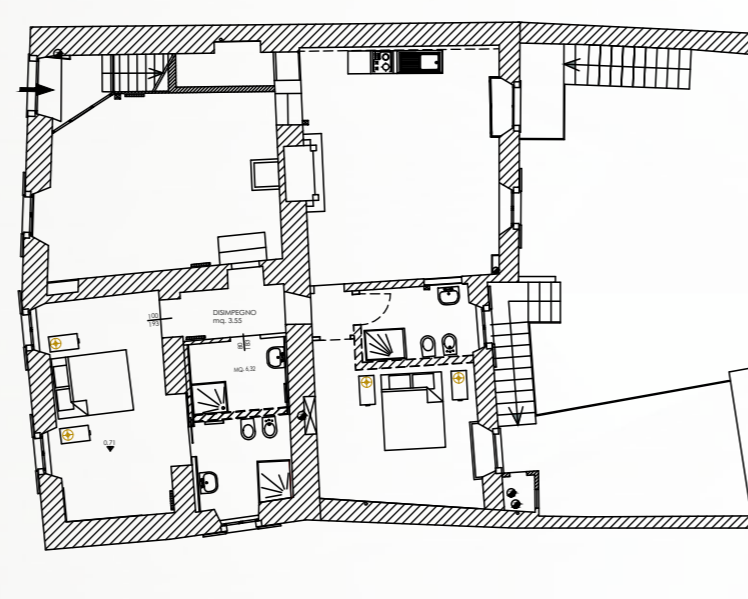


PIANTA PIANO PRIMO PROGETTO

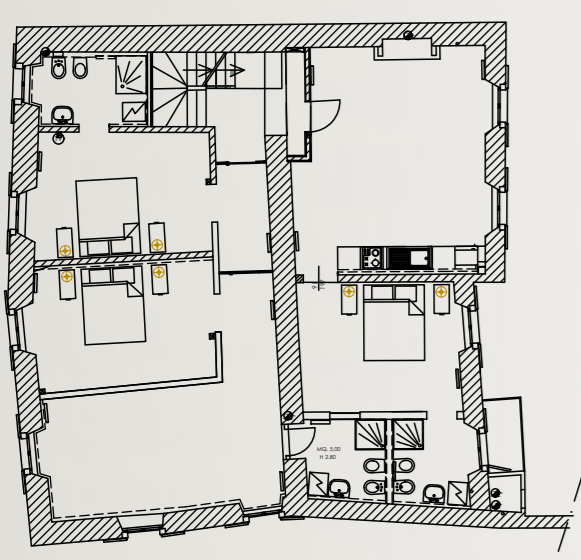


PIANTA SOTTOTETTO PROGETTO

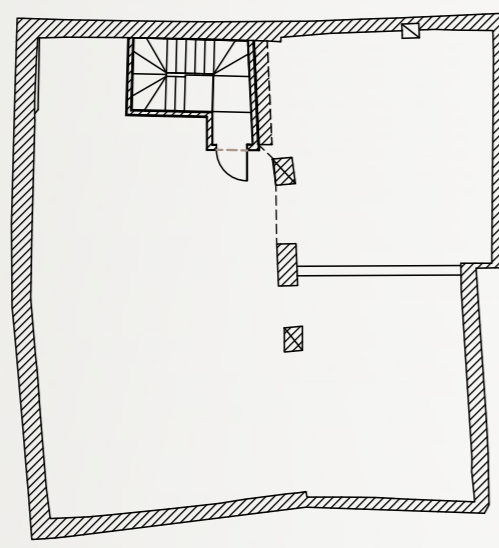

PROSPETTO SUD

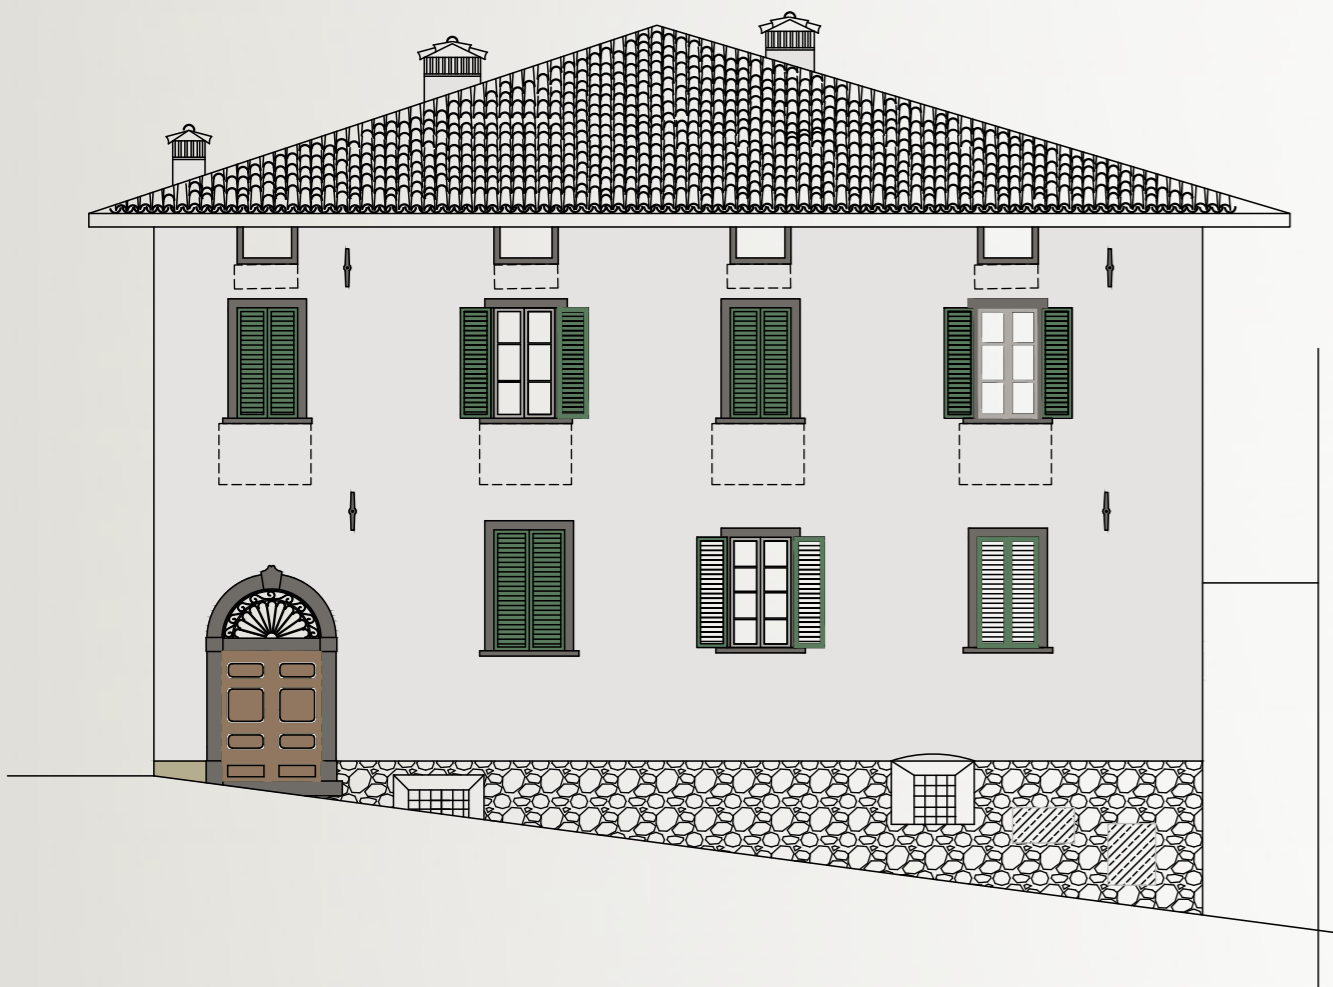


PROSPETTO EST

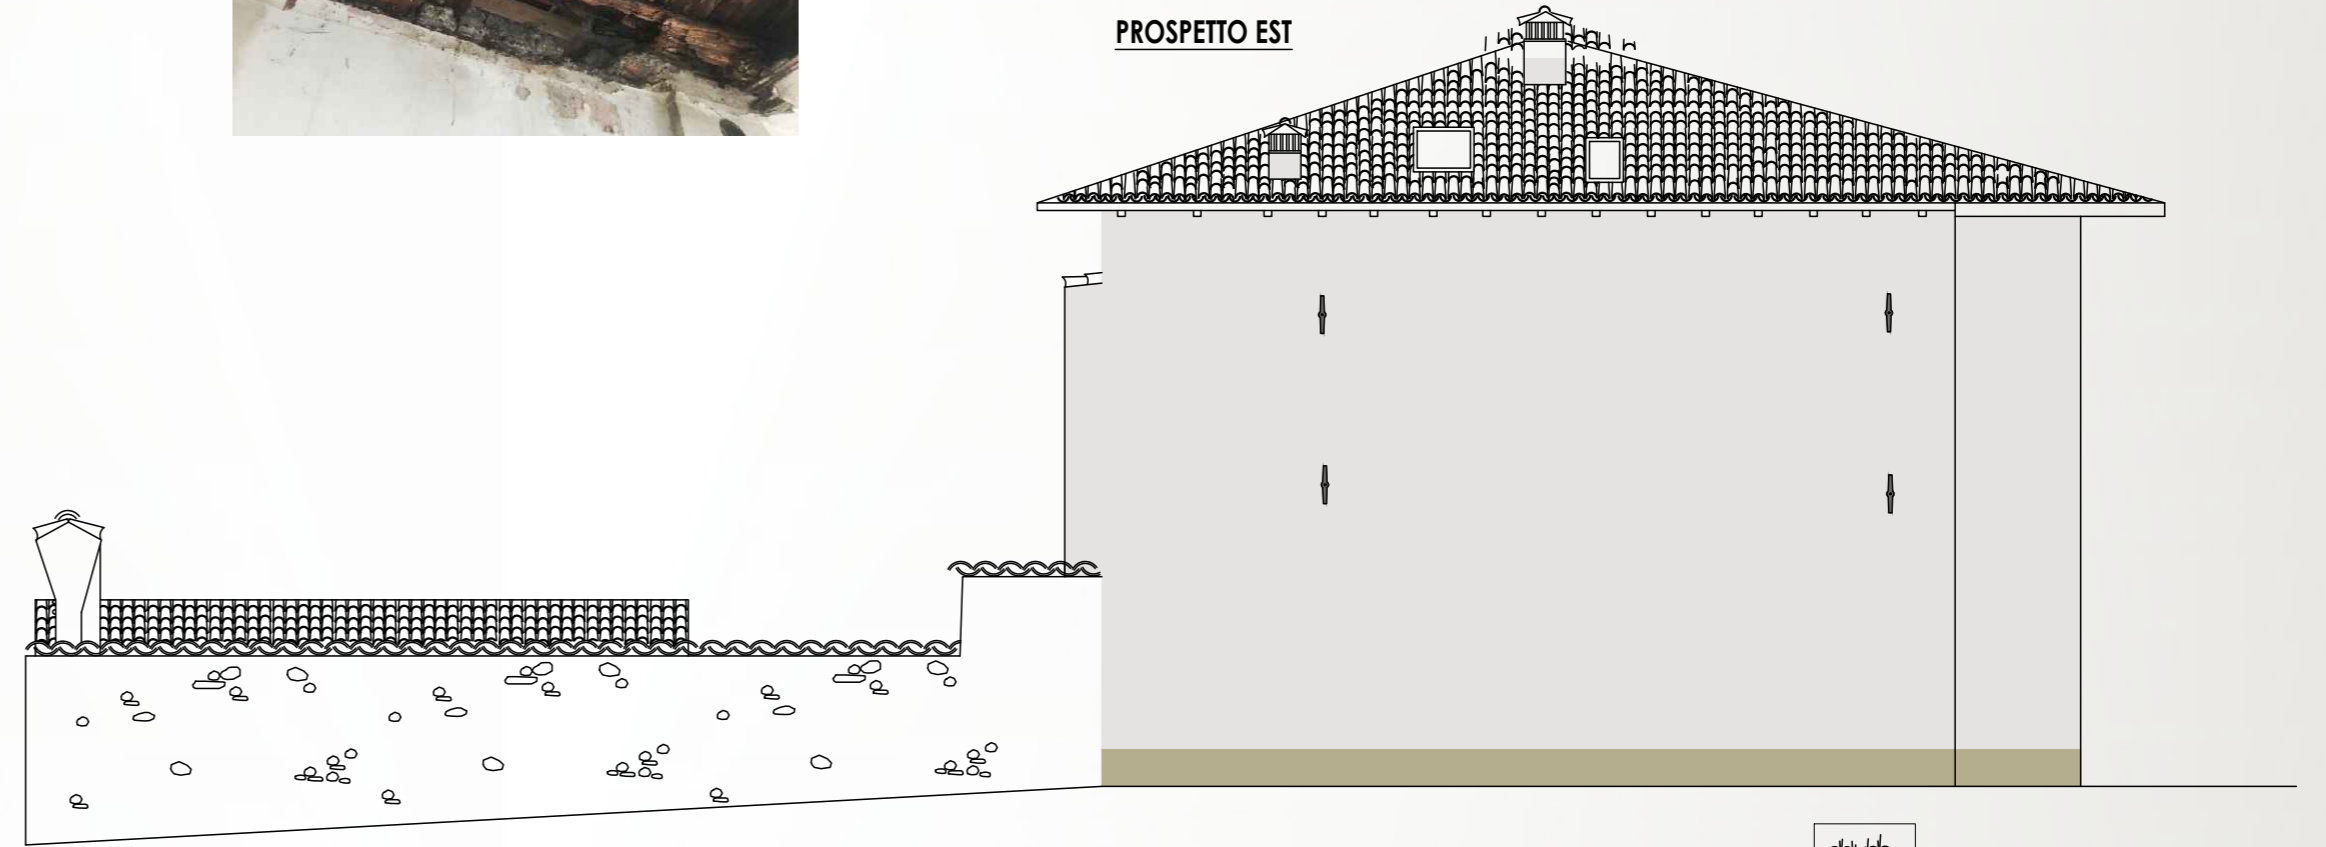

PROSPETTO NORD (INTERNO CORTE)



PROSPETTO OVEST

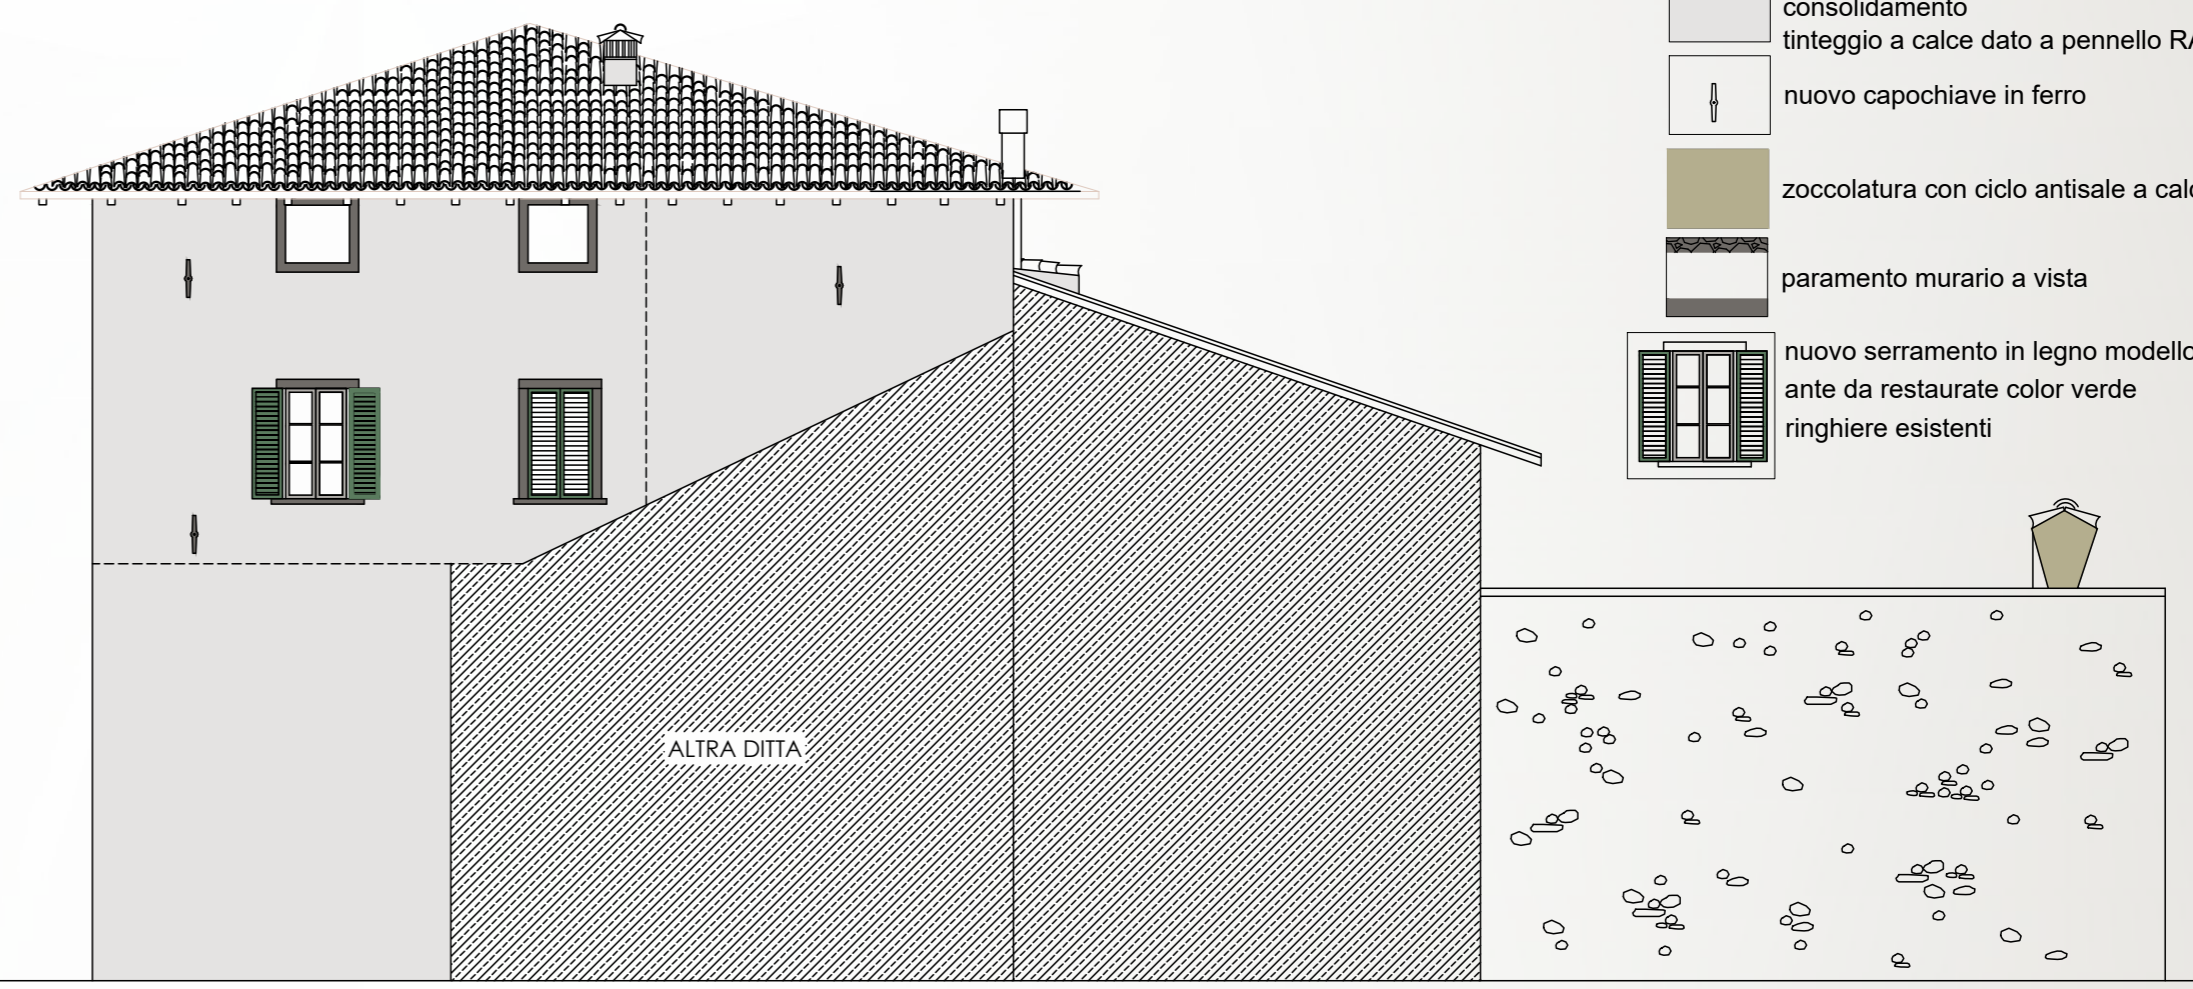

-  rifacimento della copertura in legno massello coppo parzialmente da recupero
-  area con tracce di decorazioni
-  pietre emergenti dall'intonaco
-  lavaggio con acqua a bassa pressione consolidamento
-  tinteggio a calce dato a pennello RAL 9010
-  nuovo capochiave in ferro
-  zoccolatura con ciclo antisale a calce
-  paramento murario a vista
-  nuovo serramento in legno modello esistente ante da restaurate color verde ringhiere esistenti

Recupero edificio vincolato "ex casa Zanettini"



Recupero e restauro delle pavimentazioni in cotto e legno

Nuova scala accesso solaio in ferro e legno

Nuovi impianti su tracce esistenti