


Estratto Corografia


Scala 1:10.000

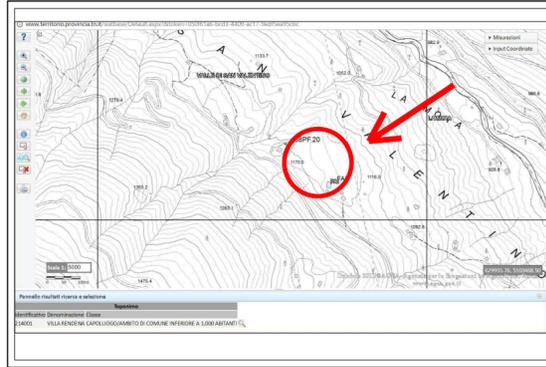


Aerofotogrammetria




Estratto del PUP: Carta del valore del suolo

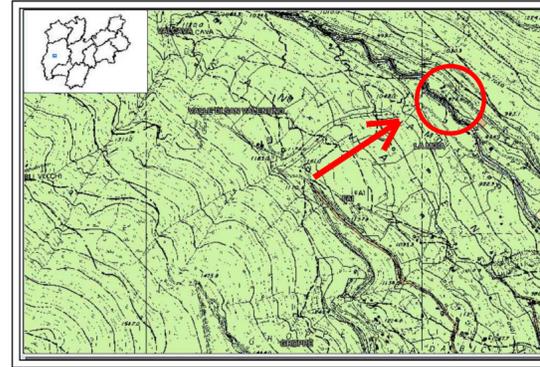


Estratto della Cartografia delle derivazioni acque uso domestico

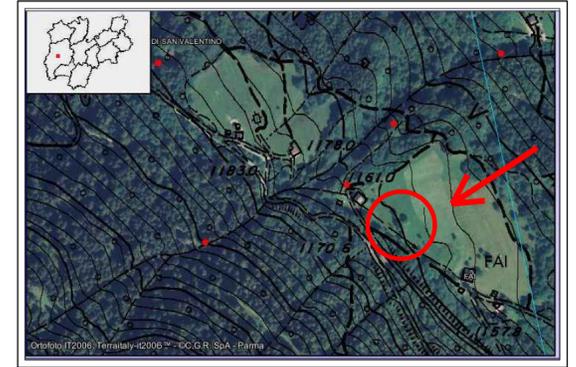


Estratto Carta di Sintesi Geologica

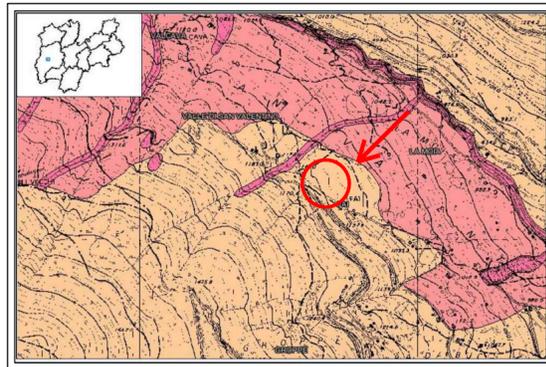


Estratto della pericolosità torrentizia

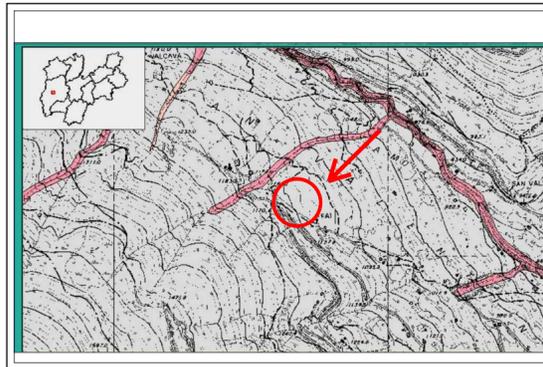

Estratto del Pguap

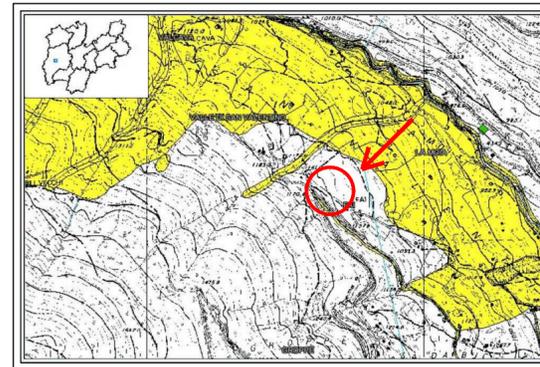


Estratto delle Tutele Paesistiche: inquadramento generale

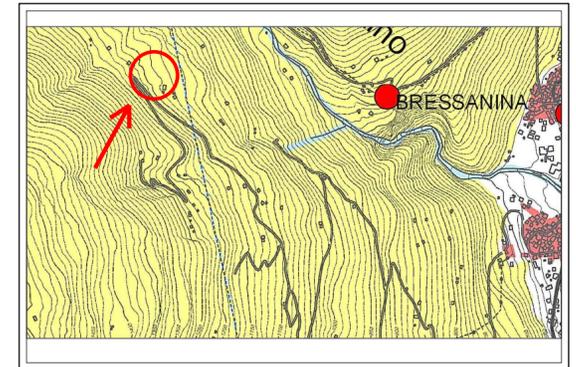

Estratto di mappa catastale con Schema delle prese fotografiche



Estratto delle aree agricole della Cartografia PUP

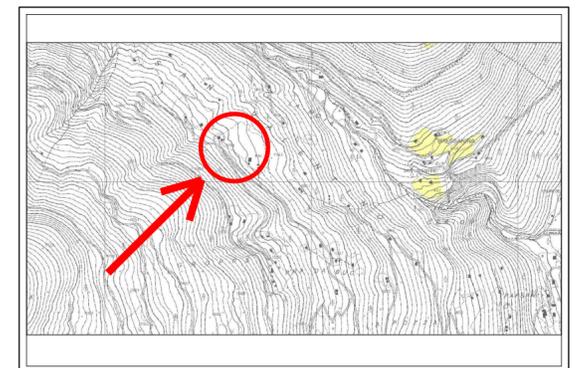

Estratto delle aree agricole della Cartografia PTC



Oggetto:
**PROGETTO PER IL RIPRISTINO TIPOLOGICO -R5 -
 DEL MASO IDENTIFICATO DALLA P.ED 460 IN C.C. VILLA RENDENA CON IL
 POTENZIAMENTO DEL TRACCIATO FORESTALE ASUC SULLA P.FOND.1536/1
 (ai sensi della scheda n. 148 di Villa Rendena e ai sensi dell'art. 4 delle N.A. del PRG di Villa Rendena)**

Comittenza:
 Committenza privata

Timbro e firma:

Comune Amministrativo:
 Porte di Rendena

P. ed - P.fond:
 P.ed 460

Data:
 Gennaio 2017

Comune Catastale:
 C.C. Villa Rendena - Località Fai

Scala:
 1:50

Aggiornamenti:

Elaborato:
 STATO DI RILIEVO:
 DOCUMENTAZIONE CARTOGRAFICA

Tavola n.

A.01

Foto 01



Foto 02



Foto 03

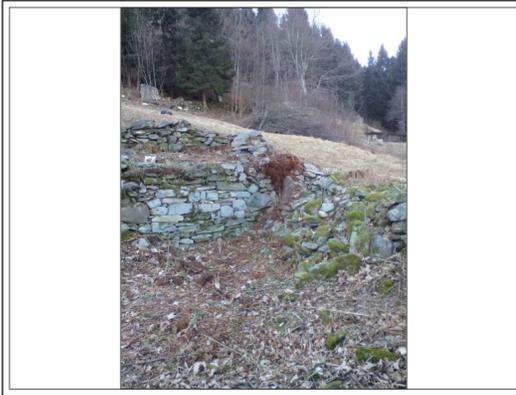


Foto 04



Foto 05



Estratto di mappa catastale

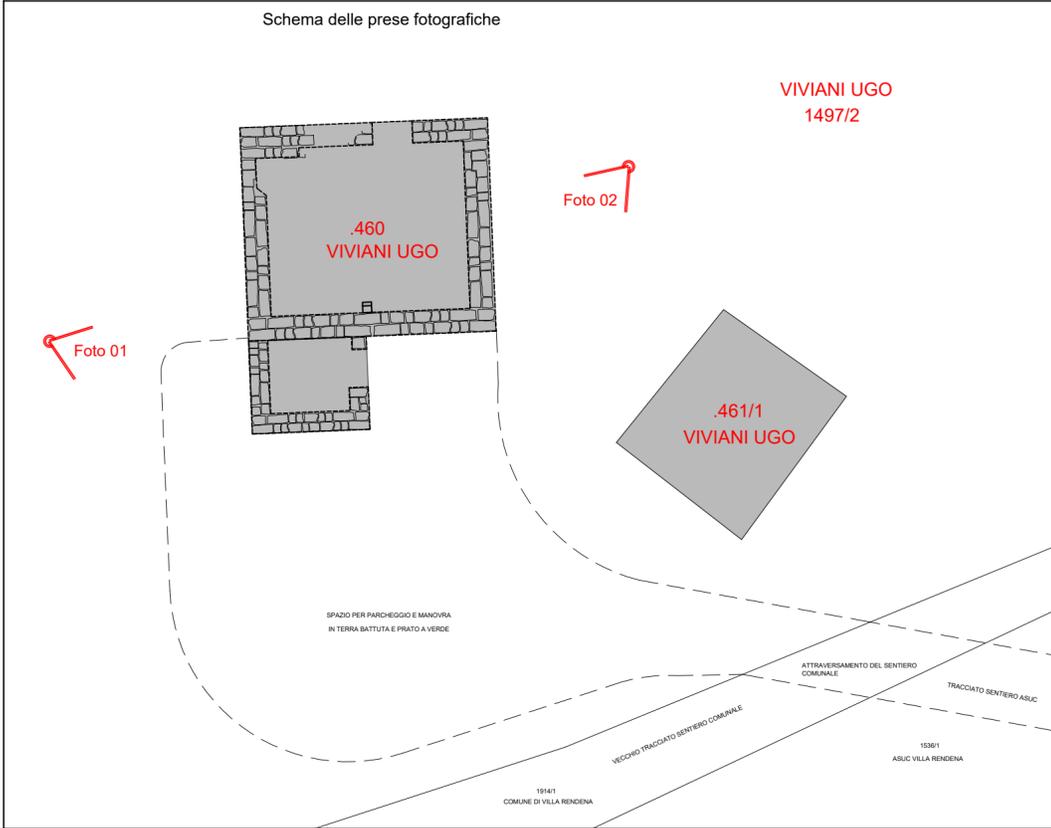


Foto 06



Foto 07



Foto 08



Foto 10



Foto 11







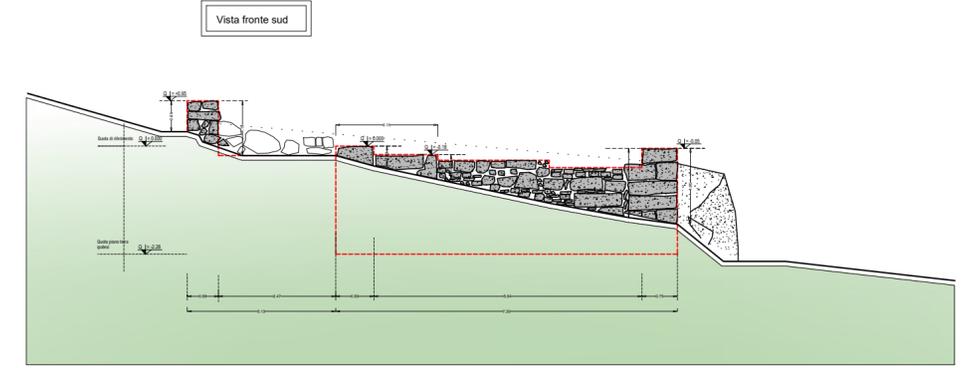


Foto 12

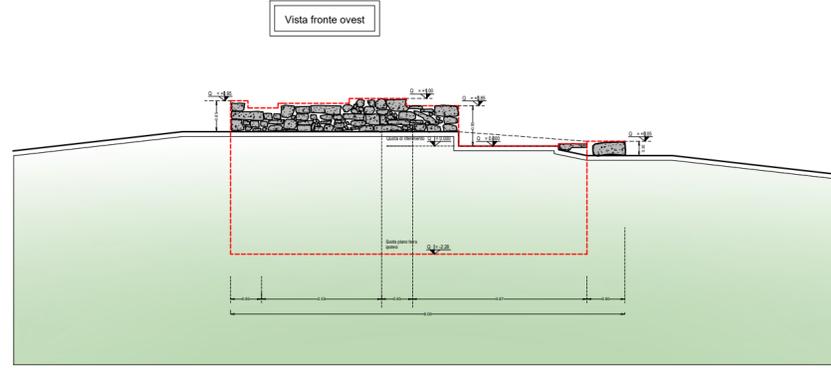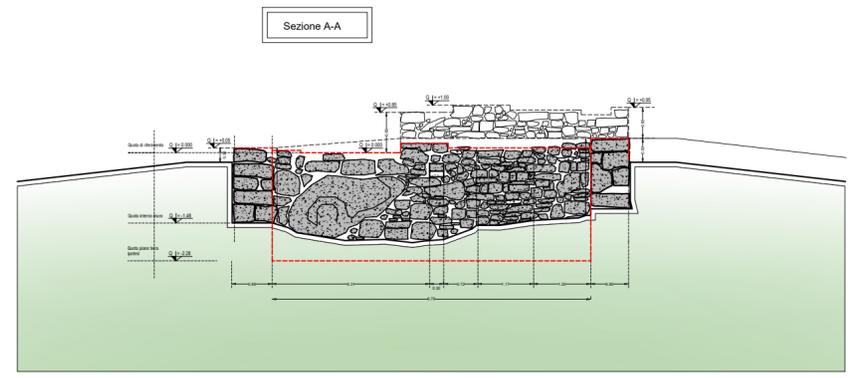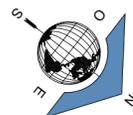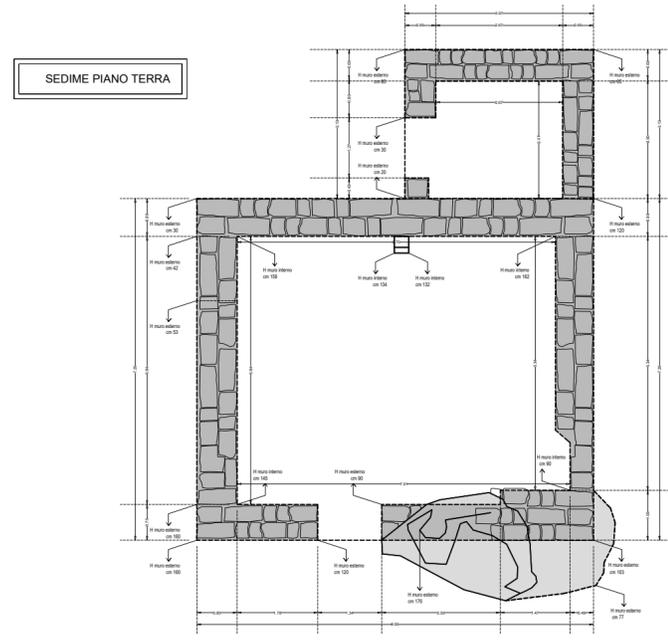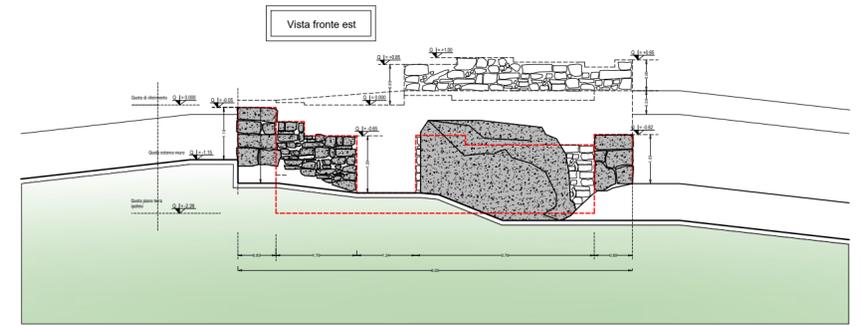


Oggetto: **PROGETTO PER IL RIPRISTINO TIPOLOGICO -R5 - DEL MASO IDENTIFICATO DALLA P.ED 460 IN C. C. VILLA RENDENA CON IL POTENZIAMENTO DEL TRACCIATO FORESTALE ASUC SULLA P.FOND.1536/1 (ai sensi della scheda n. 148 di Villa Rendena e ai sensi dell'art. 4 delle N.A. del PRG di Villa Rendena)**

Commissario: Committenza privata		Timbro e firma:
Comune Amministrativo: Porte di Rendena	P. ed - P.fond: P.ed 460	Data: Gennaio 2017
Comune Catastale: C.C. Villa Rendena - Località Fai	Scala: 1:50	Aggiornamenti:
Elaborato: STATO DI RILIEVO: DOCUMENTAZIONE FOTOGRAFICA		Tavola n. A.02

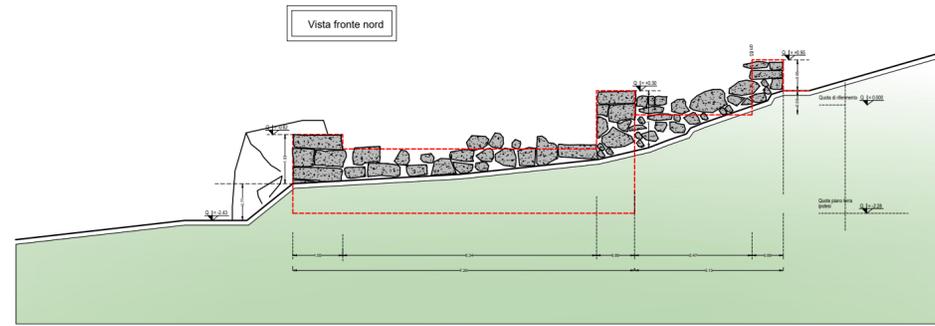


<p>Oggetto: PROGETTO PER IL RIPRISTINO TIPOLOGICO -R5 - DEL MASO IDENTIFICATO DALLA P.ED 460 IN C. C. VILLA RENDENA CON IL POTENZIAMENTO DEL TRACCIATO FORESTALE ASUC SULLA P.FOND.1536/1 (ai sensi della scheda n. 148 di Villa Rendena e ai sensi dell'art. 4 delle N.A. del PRG di Villa Rendena)</p>		
<p>Committenza: <i>Committenza privata</i></p>		<p>Timbro e firma:</p>
<p>Comune Amministrativo: <i>Porte di Rendena</i></p>	<p>P. ed - P.fond: <i>P.ed 460</i></p>	<p>Data: <i>Gennaio 2017</i></p>
<p>Comune Catastale: <i>C.C. Villa Rendena - Località Fai</i></p>	<p>Scala: <i>1:50</i></p>	<p>Aggiornamenti:</p>
<p>Elaborato: STATO DI RILIEVO: SEDIME E VISTE PROSPETTICHE DI RILIEVO</p>		<p>Tavola n. A.03</p>


SEZIONE LONGITUDINALE B-B

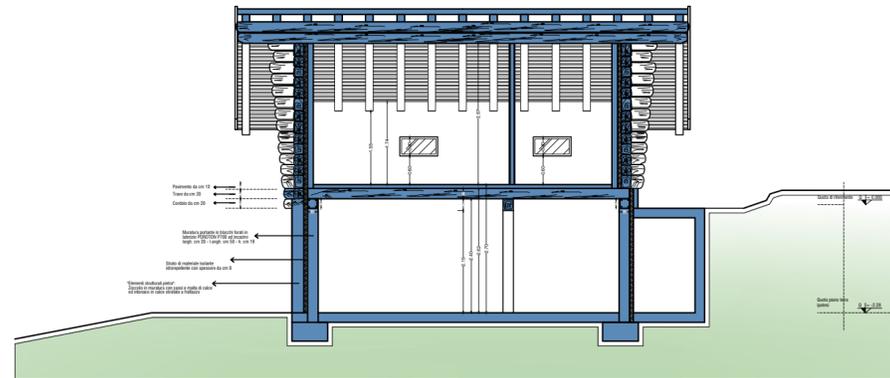


SEZIONE TRASVERSALE A-A

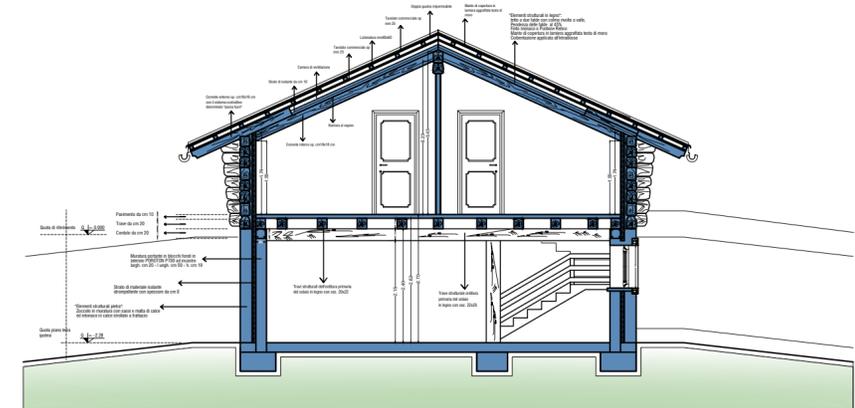


VISTA PROSPETTICA FRONTE NORD-EST

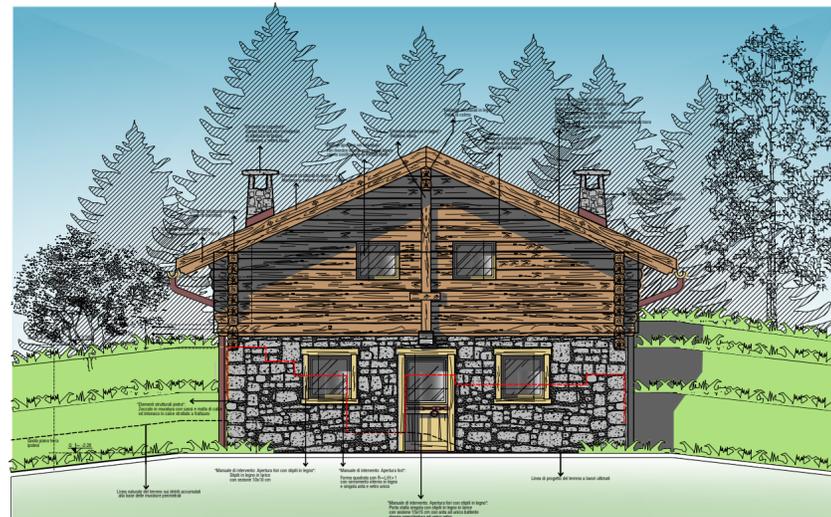


VISTA PROSPETTICA FRONTE NORD-OVEST

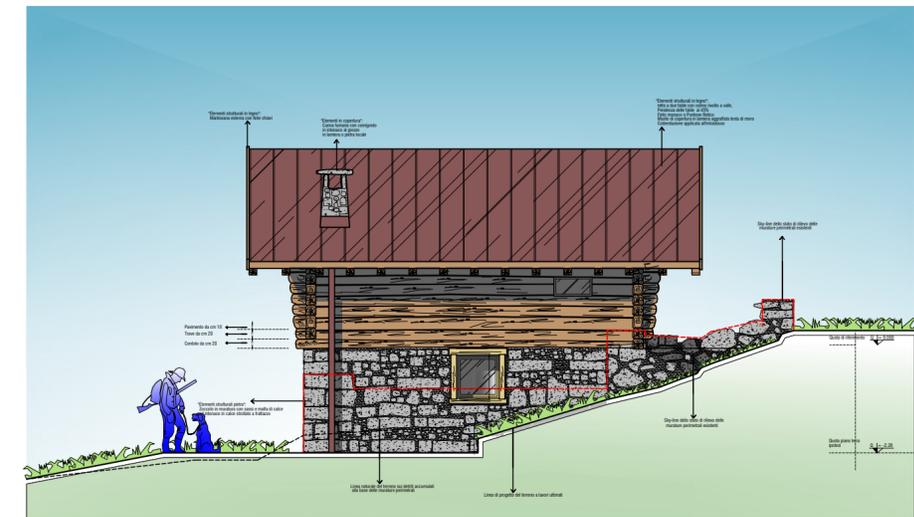

VISTA PROSPETTICA FRONTE SUD-OVEST

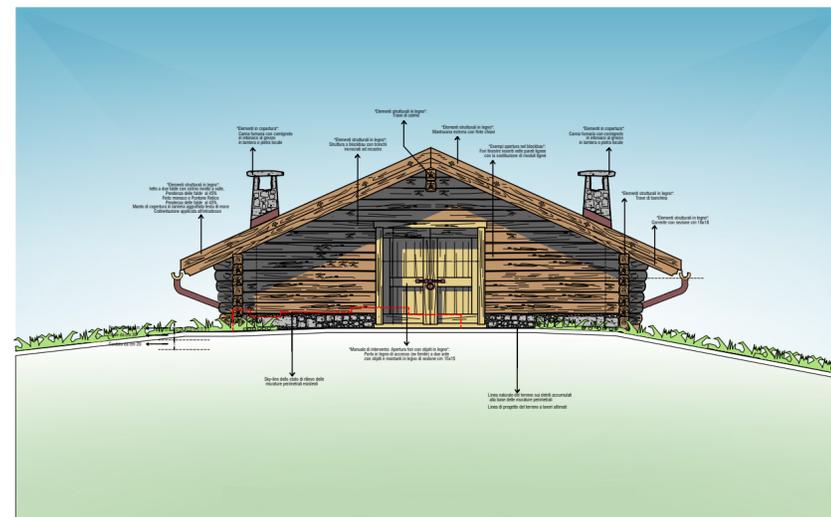

VISTA PROSPETTICA FRONTE SUD-EST

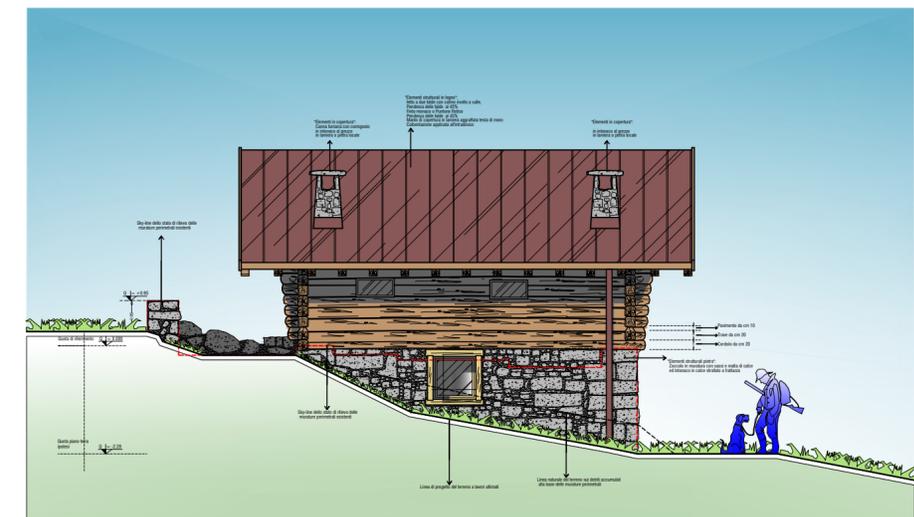

Oggetto: **PROGETTO PER IL RIPRISTINO TIPOLOGICO -R5 - DEL MASO IDENTIFICATO DALLA P.ED 460 IN C. C. VILLA RENDENA CON IL POTENZIAMENTO DEL TRACCIATO FORESTALE ASUC SULLA P.FOND.1536/1 (ai sensi della scheda n. 148 di Villa Rendena e ai sensi dell'art. 4 delle N.A. del PRG di Villa Rendena)**

Committenza: **Committenza privata**

Timbro e firma:

Comune Amministrativo: **Porte di Rendena**

P. ed - P.fond: **P.ed 460**

Data: **Gennaio 2017**

Comune Catastale: **C.C. Villa Rendena - Località Fai**

Scala: **1:50**

Aggiornamenti:

Elaborato: **STATO DI PROGETTO: SEDIME E VISTE PROSPETTICHE E SEZIONI**

Tavola n. **A.04**

