ATOMAA

Via Popoli Uniti, 20
20125 Milano, MI, Italia
info@atomaa.eu
www.atomaa.eu

PROGETTO
Casa Cinsc
Un rifugio fra le alture

CONTENUTO
Planimetria generale
intervento

TAVOLA 01

ATOMAA

Via Popoli Uniti, 20
20125 Milano, MI, Italia
info@atomaa.eu
www.atomaa.eu

PROGETTO
Casa Cinsc
Un rifugio fra le alture

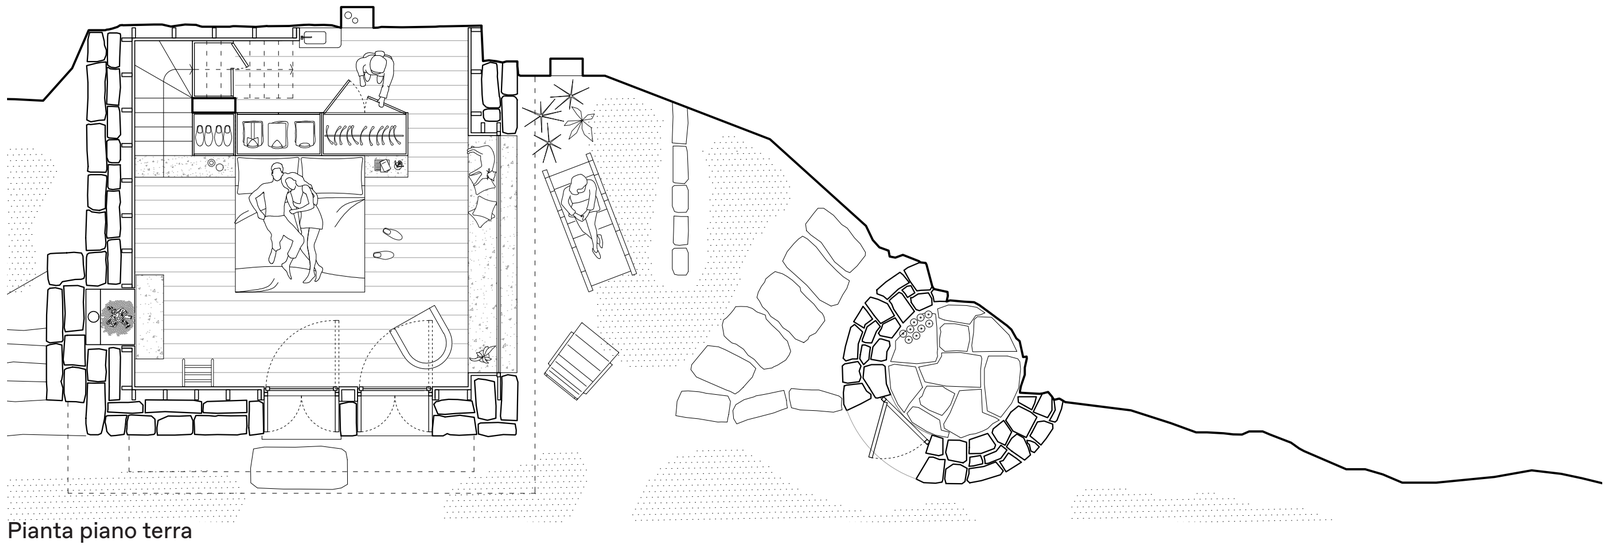

Pianta piano terra

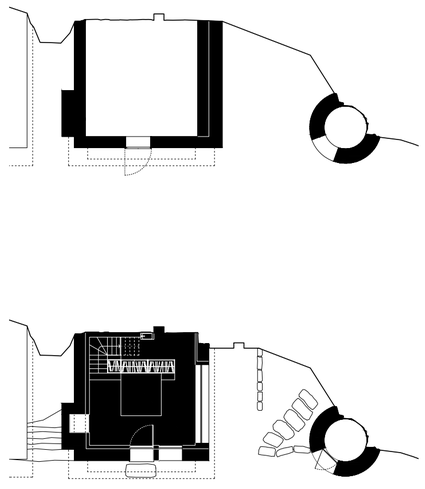

Confronto tra stato di fatto e progetto

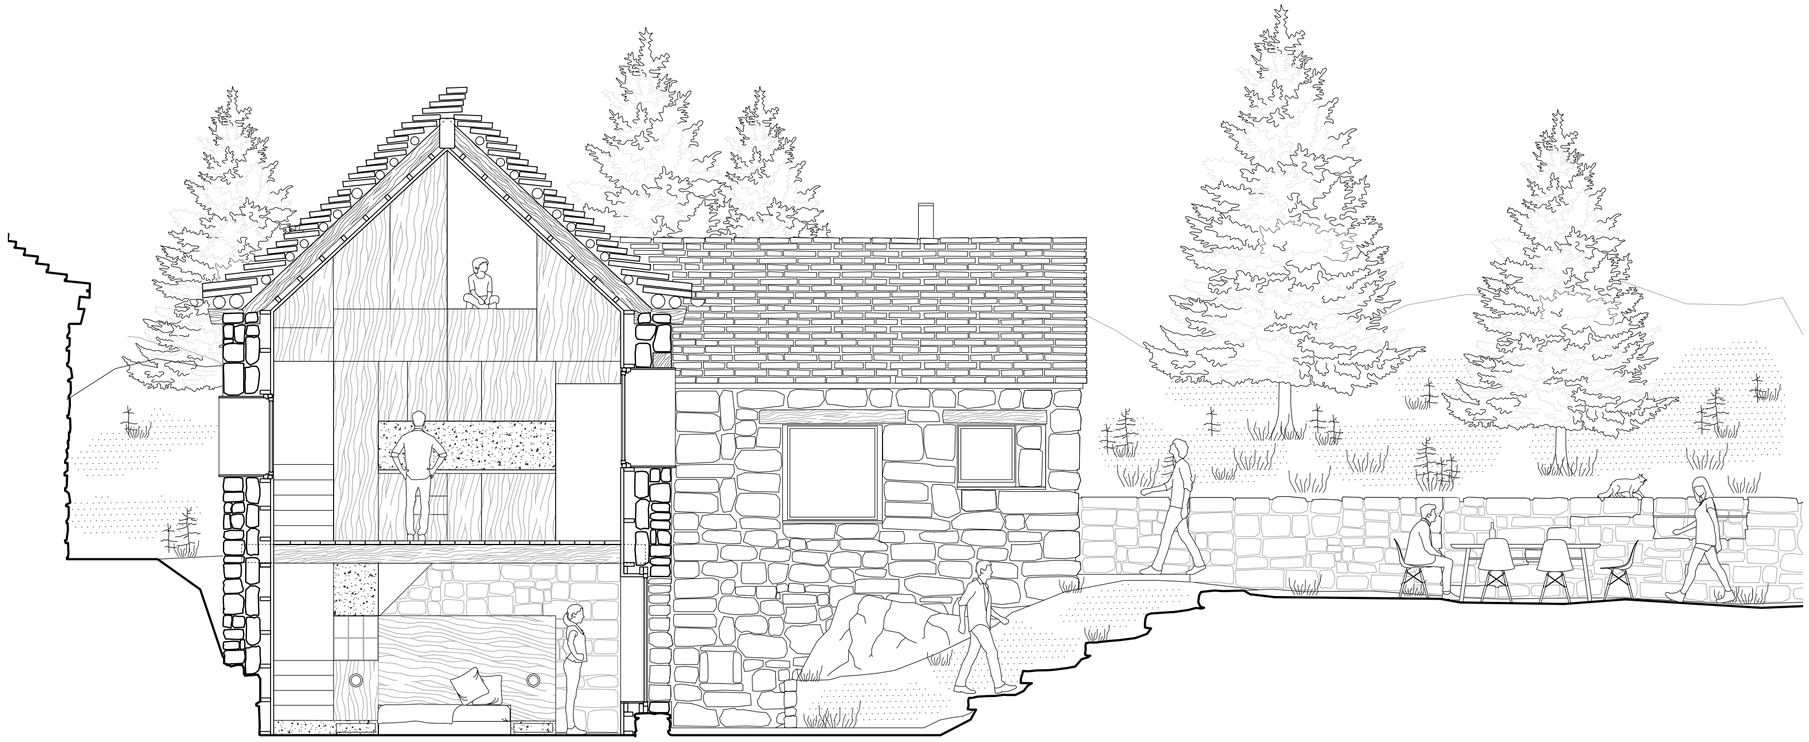

Sezione trasversale

CONTENUTO
Pianta piano terra
Sezione trasversale

0m 1 2

TAVOLA 02

ATOMAA

Via Popoli Uniti, 20
20125 Milano, MI, Italia
info@atomaa.eu
www.atomaa.eu

PROGETTO
Casa Cinsc
Un rifugio fra le alture

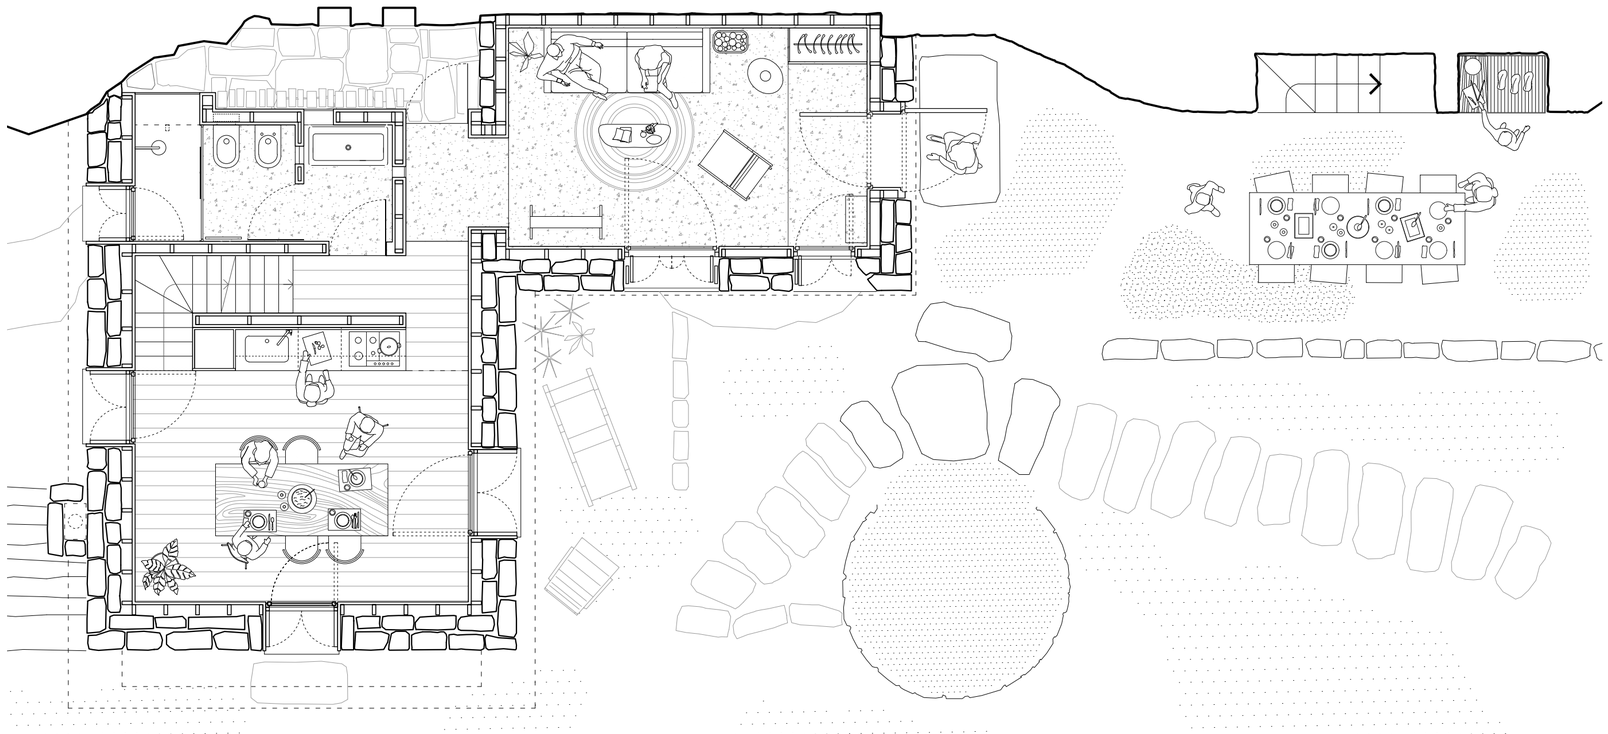

Pianta piano primo

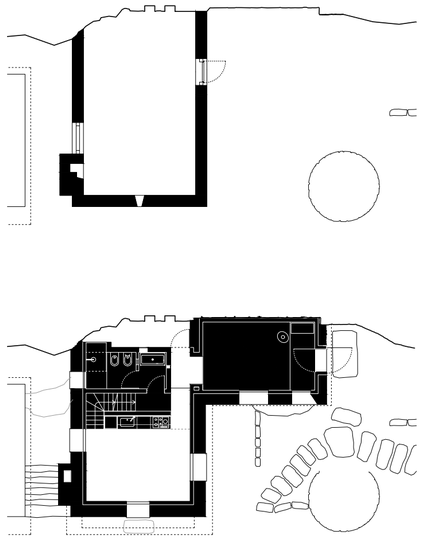

Confronto tra stato di fatto e progetto

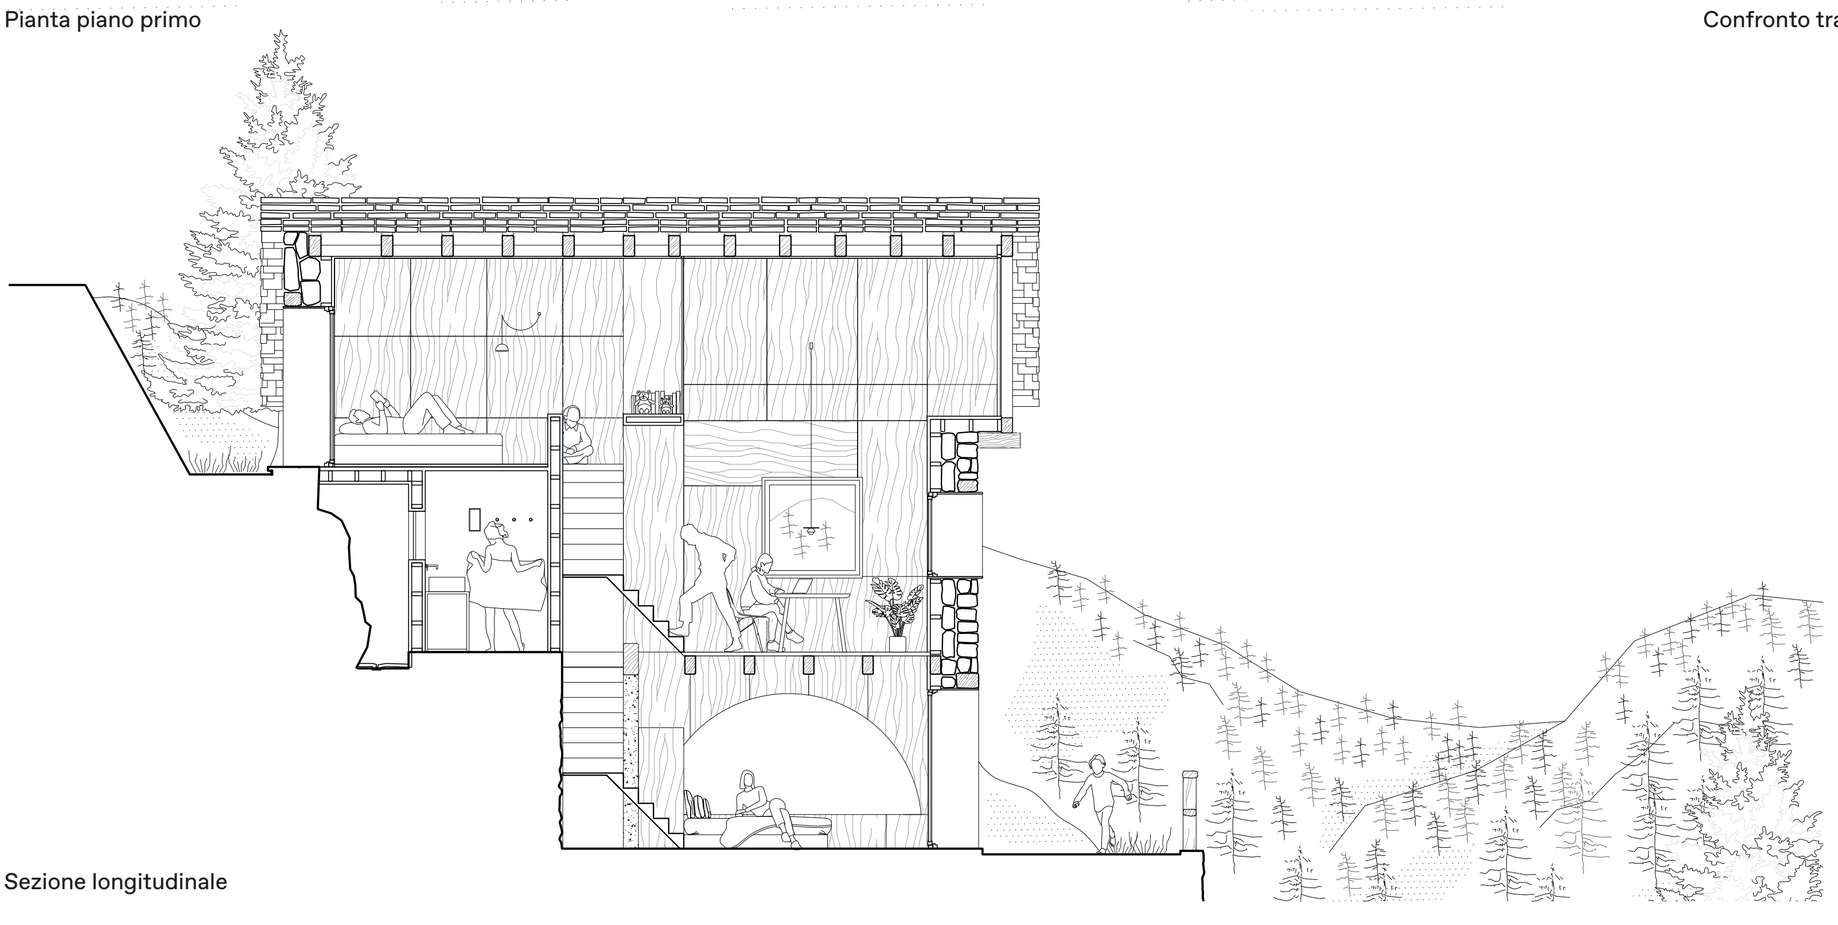

Sezione longitudinale

CONTENUTO
Pianta piano primo
Sezione longitudinale

0m 1 2

TAVOLA 03

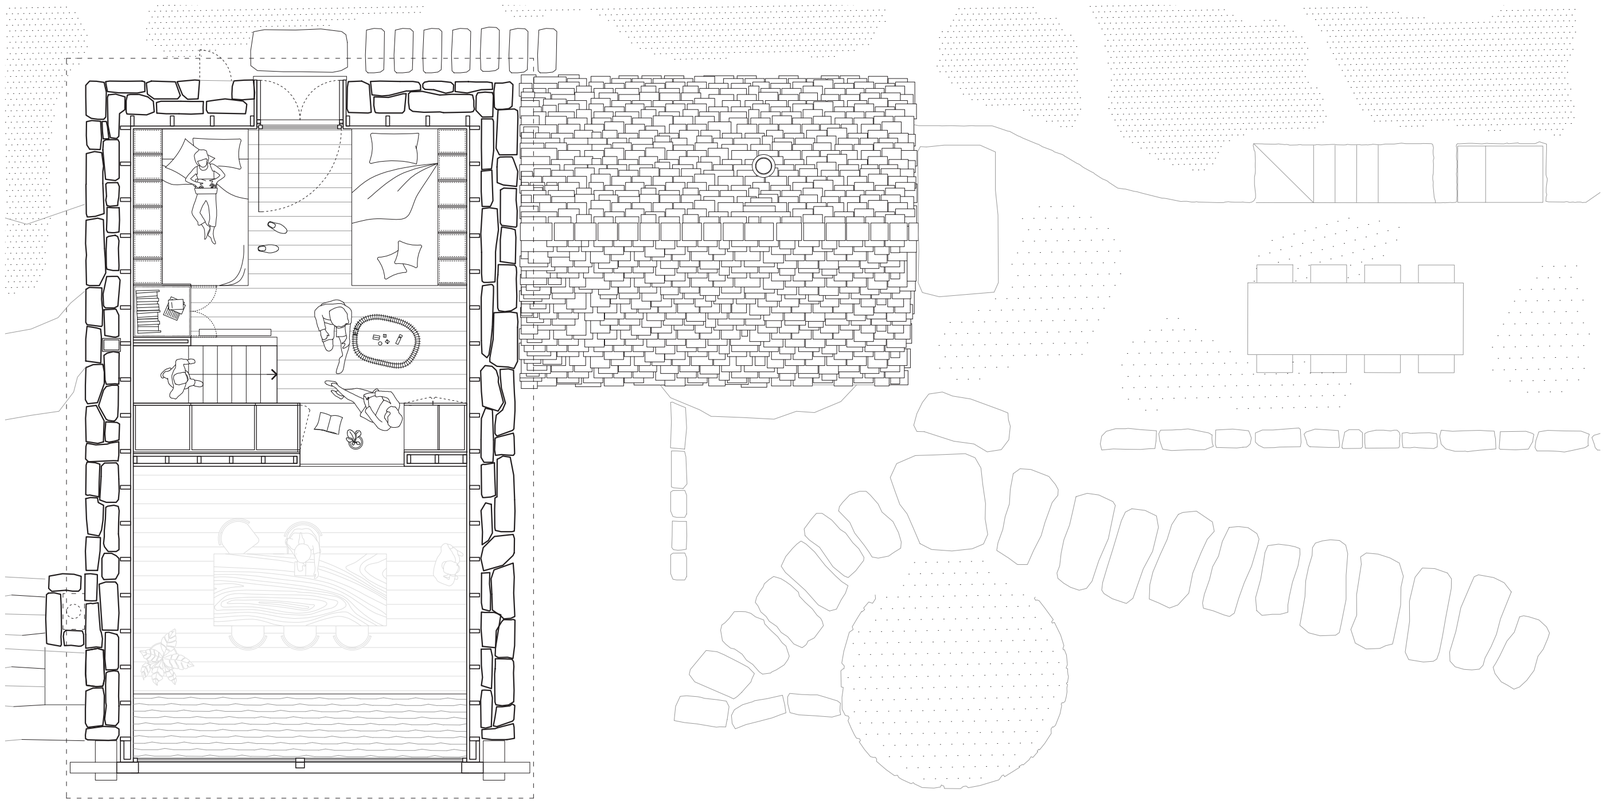

Pianta piano secondo

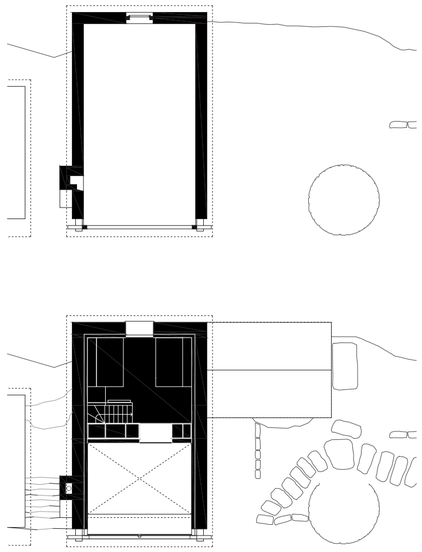

Confronto tra stato di fatto e progetto

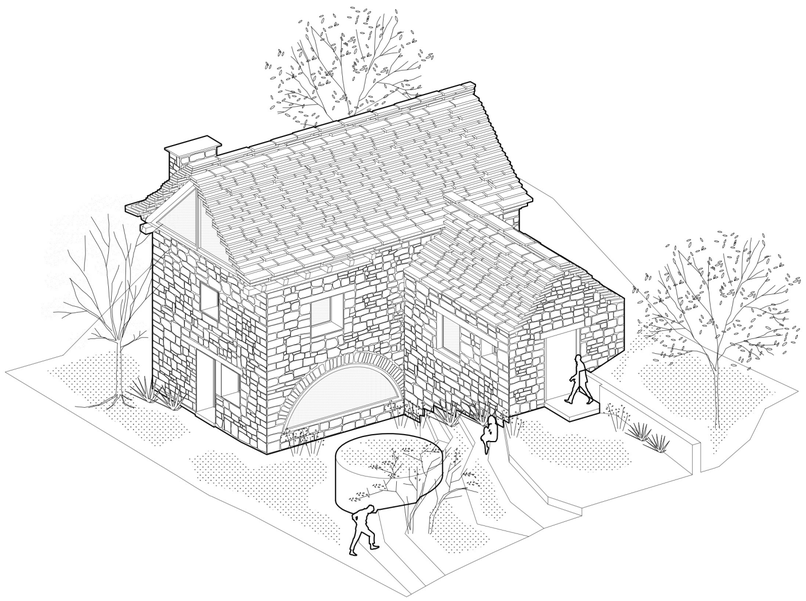

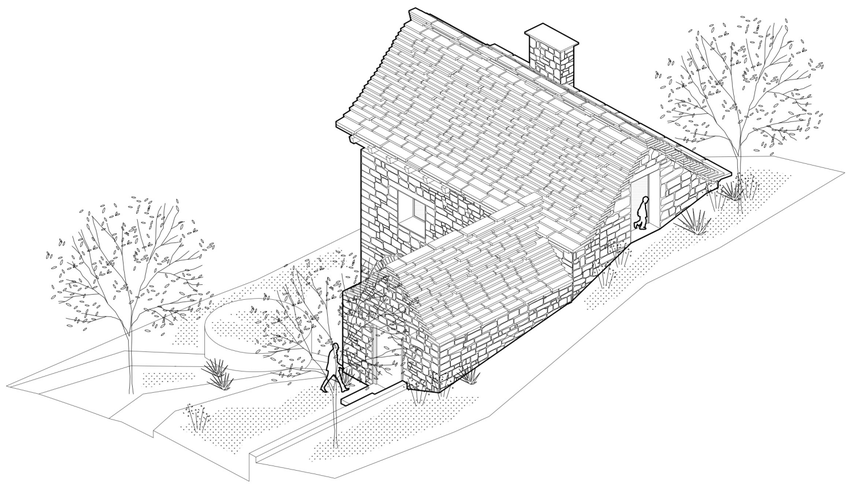

ATOMAA

Via Popoli Uniti, 20
20125 Milano, MI, Italia
info@atomaa.eu
www.atomaa.eu

PROGETTO
Casa Cinsc
Un rifugio fra le alture

CONTENUTO
Pianta piano secondo
Assonometrie esplicative

0m 1 2

TAVOLA 04

ATOMAA

Via Popoli Uniti, 20
20125 Milano, MI, Italia
info@atomaa.eu
www.atomaa.eu

PROGETTO
Casa Cinsc
Un rifugio fra le alture

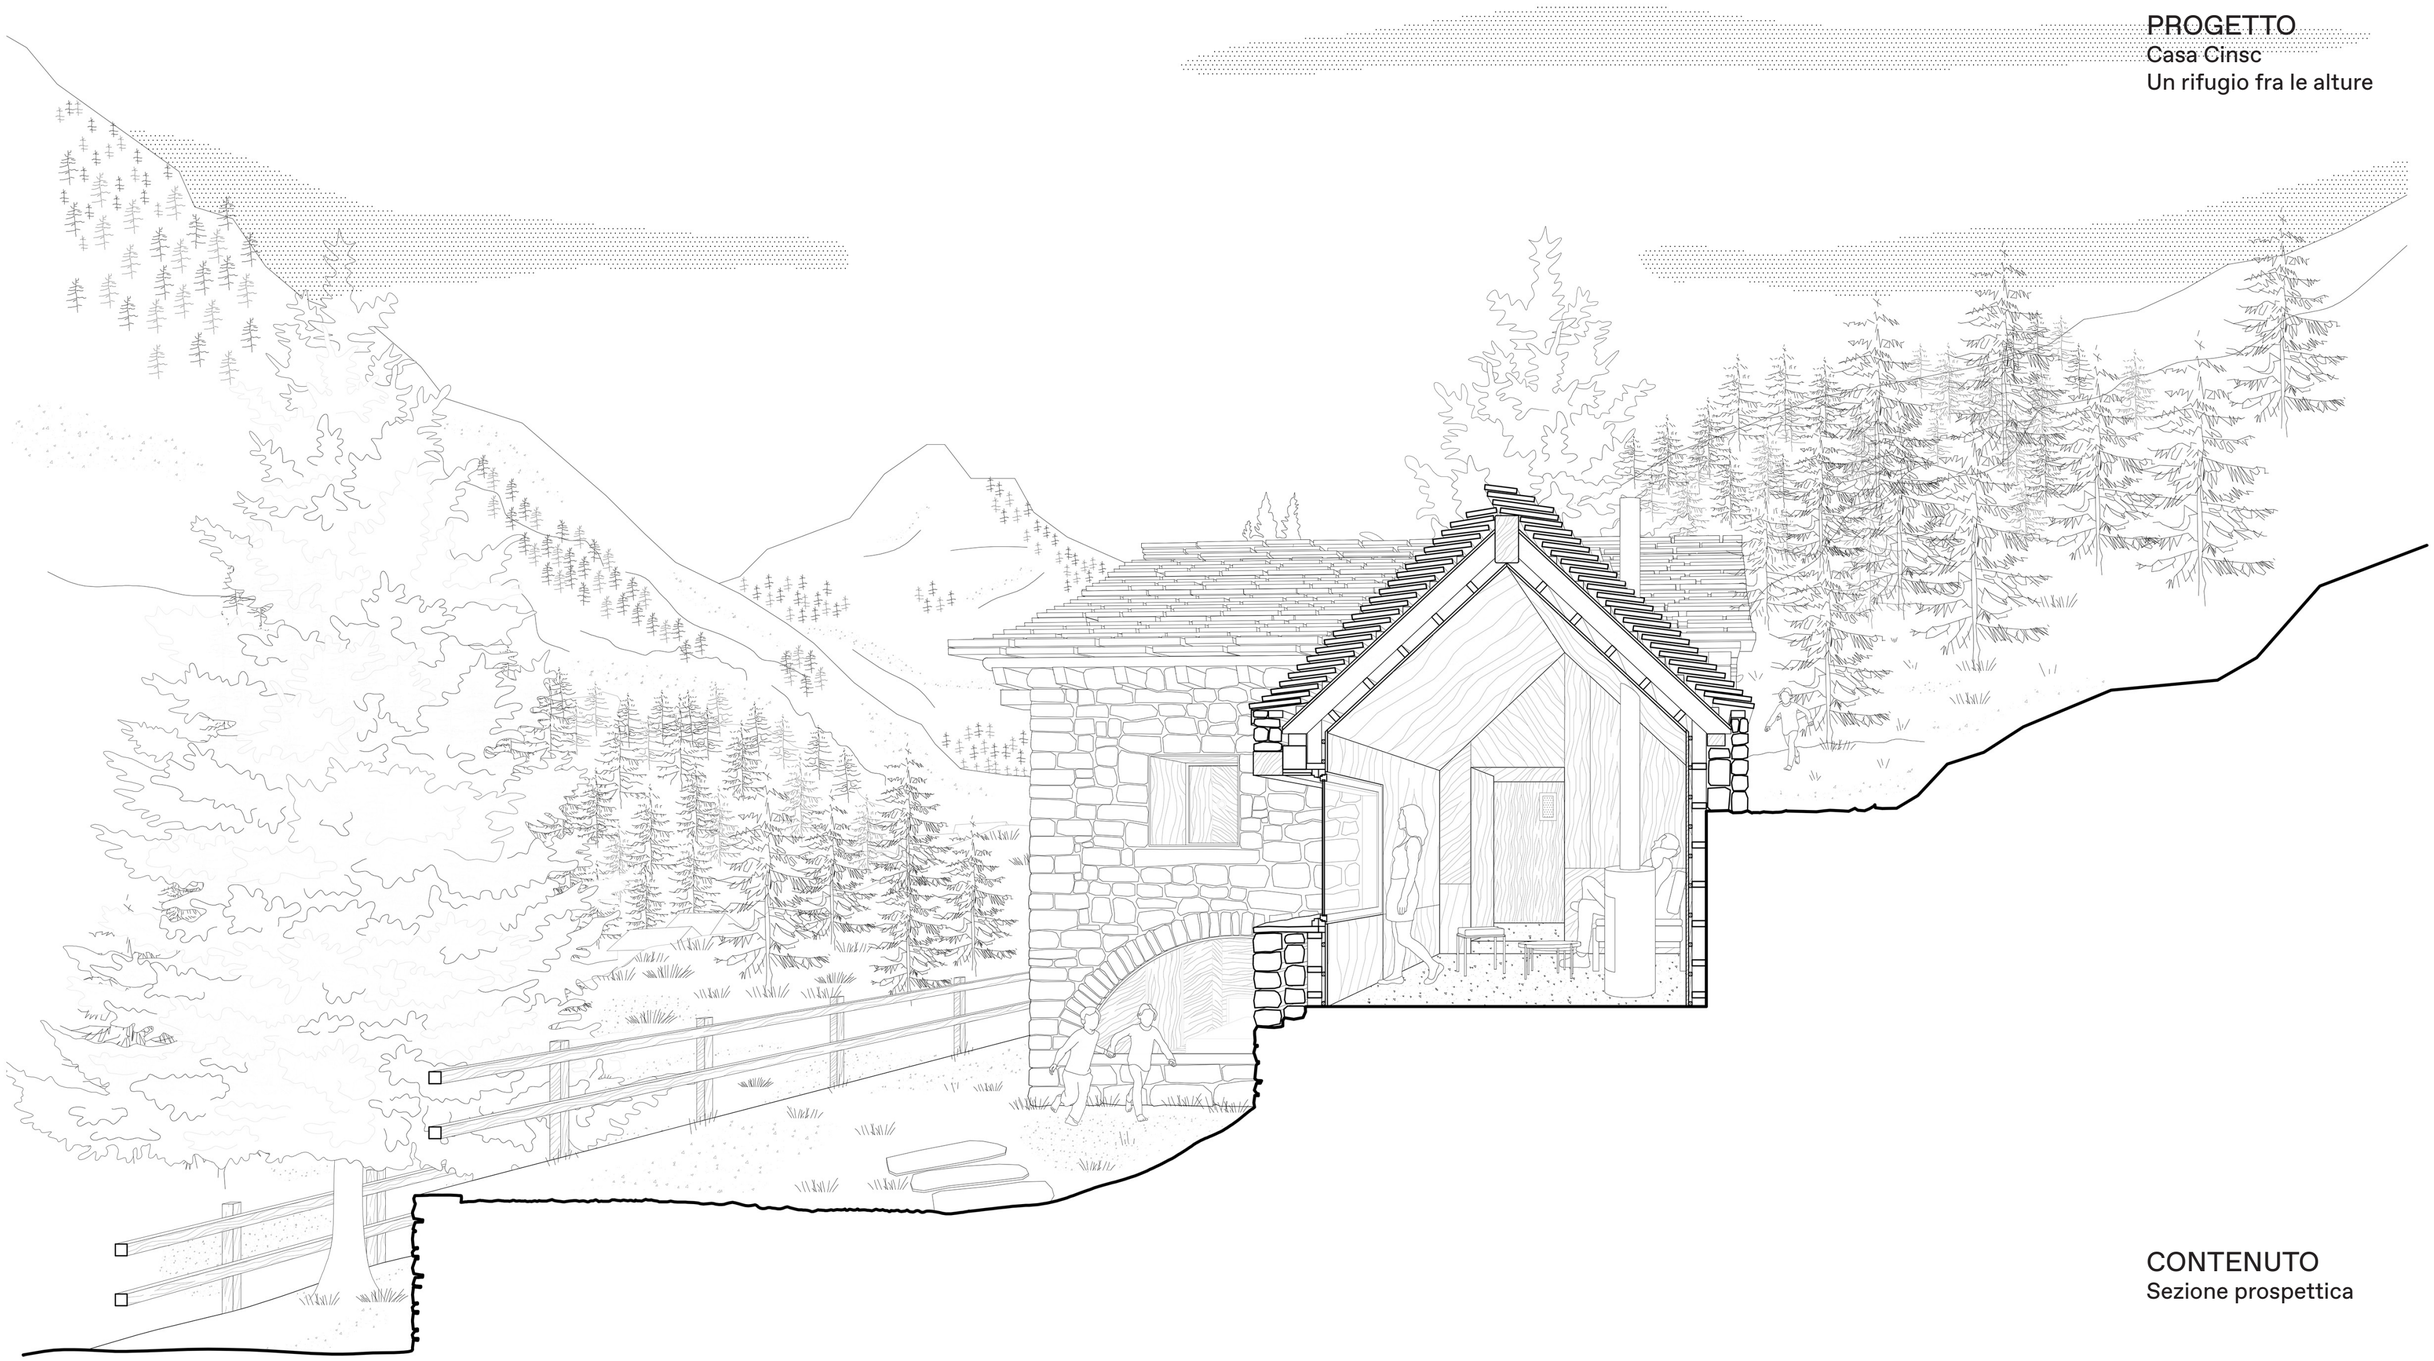

CONTENUTO
Sezione prospettica

TAVOLA 05

ATOMAA

Via Popoli Uniti, 20
20125 Milano, MI, Italia
info@atomaa.eu
www.atomaa.eu

PROGETTO
Casa Cinsc
Un rifugio fra le alture

CONTENUTO
Fotografie
di Alberto Strada

TAVOLA 06

ATOMAA

Via Popoli Uniti, 20
20125 Milano, MI, Italia
info@atomaa.eu
www.atomaa.eu

PROGETTO
Casa Cinsc
Un rifugio fra le alture

CONTENUTO
Fotografie
di Alberto Strada

TAVOLA 07

ATOMAA

Via Popoli Uniti, 20
20125 Milano, MI, Italia
info@atomaa.eu
www.atomaa.eu

PROGETTO
Casa Cinsc
Un rifugio fra le alture

CONTENUTO
Fotografie
di Alberto Strada

TAVOLA 08

ATOMAA

Via Popoli Uniti, 20
20125 Milano, MI, Italia
info@atomaa.eu
www.atomaa.eu

PROGETTO
Casa Cinsc
Un rifugio fra le alture

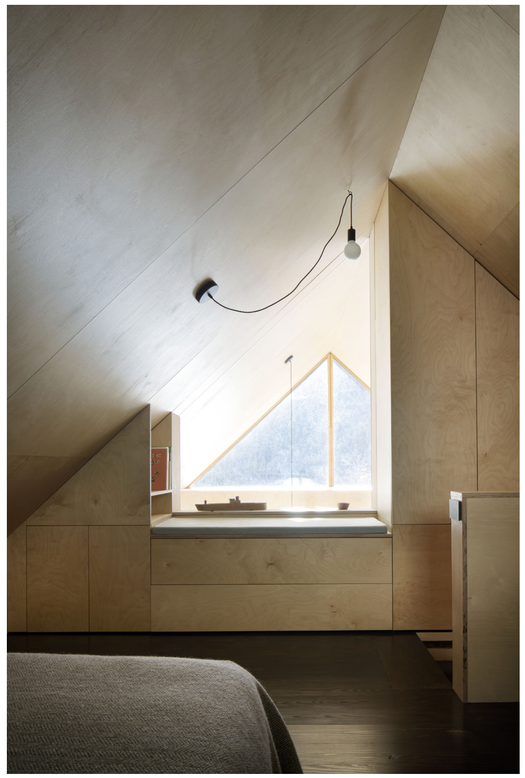

CONTENUTO
Fotografie
di Alberto Strada

TAVOLA 09

ATOMAA

Via Popoli Uniti, 20
20125 Milano, MI, Italia
info@atomaa.eu
www.atomaa.eu

PROGETTO
Casa Cinsc
Un rifugio fra le alture

CONTENUTO
Fotografie
di Alberto Strada

TAVOLA 10